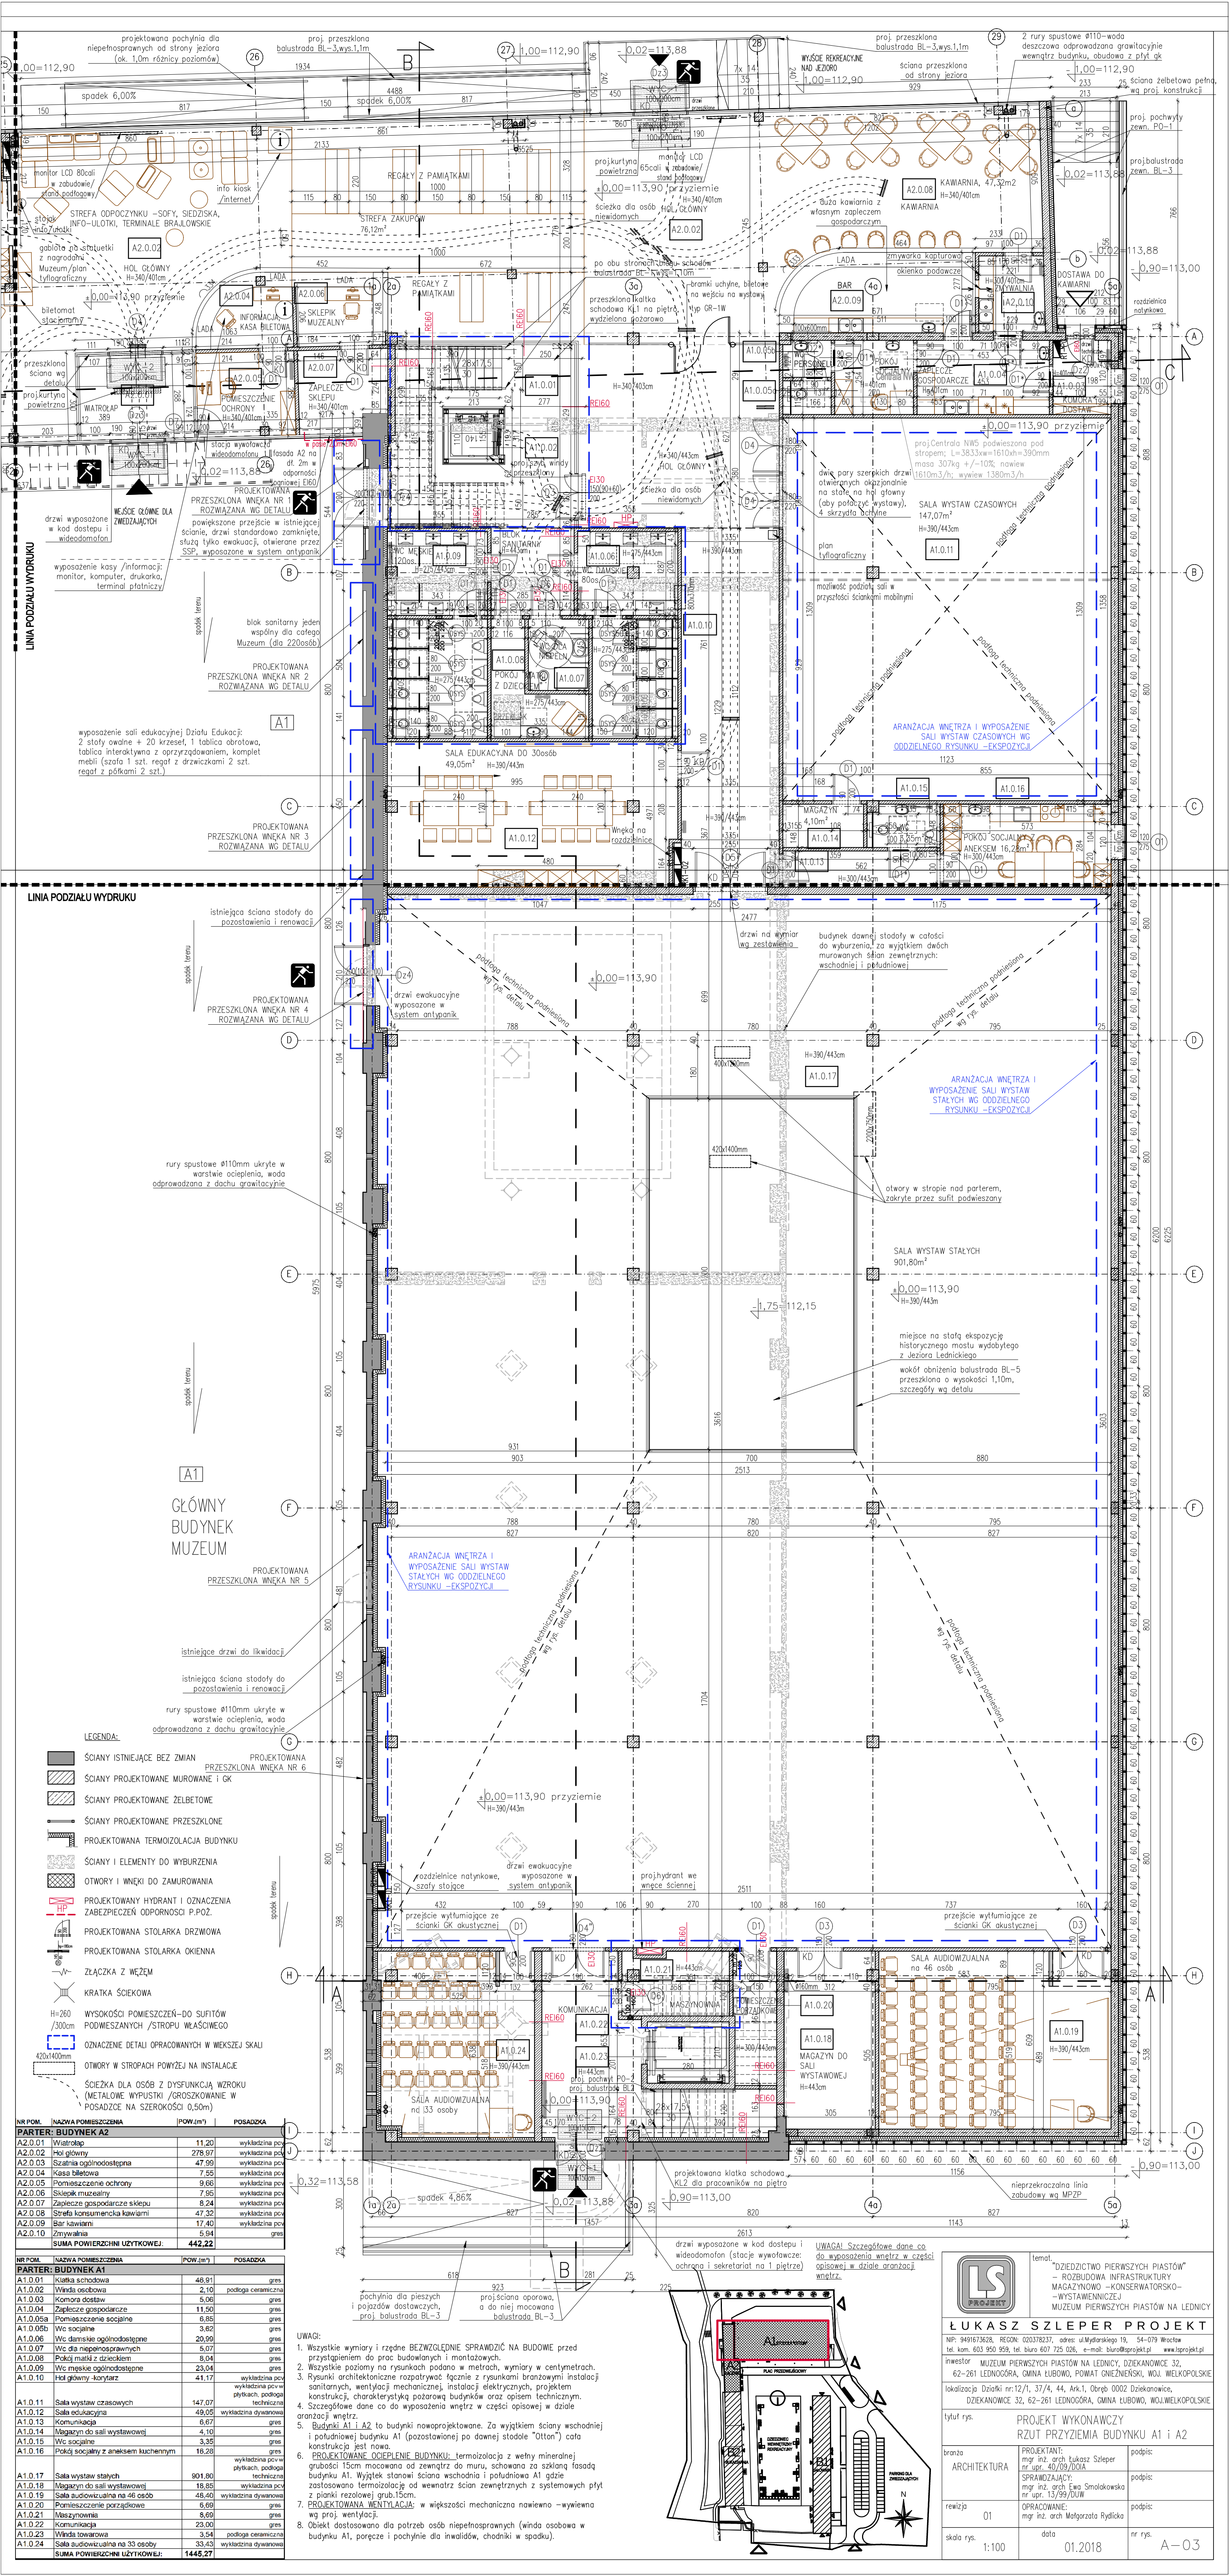
LINIA PODZIAŁU WYDRUKU
LINIA PODZIAŁU WYDRUKU
GŁÓWNY BUDYNEK MUZEUM
A1
A2
LEGENDA:
ŚCIANY ISTNIEJĄCE BEZ ZMIAN
ŚCIANY PROJEKTOWANE MUROWANE I GK
ŚCIANY PROJEKTOWANE ŻELBETOWE
ŚCIANY PROJEKTOWANE PRZESZKLONE
PROJEKTOWANA TERMOIZOLACJA BUDYNKU
ŚCIANY I ELEMENTY DO WYBURZENIA
OTWORY I WNĘKI DO ZAMUROWANIA
PROJEKTOWANY HYDRANT I OZNACZENIA ZABEZPIECZEŃ ODPORNOŚCI P.POŻ.
PROJEKTOWANA STOLARKA DRZWIOWA
PROJEKTOWANA STOLARKA OKIENNA
ZŁĄCZKA Z WĘŻEM
KRATKA ŚCIEKOWA
H=260 /300cm WYSOKOŚCI POMIESZCZEŃ–DO SUFITÓW PODWIESZONYCH /STROPU WŁAŚCIWEGO
OZNACZENIE DETALI OPRACOWANYCH W WIĘKSZEJ SKALI
420x420mm OTWORY W STROPACH POWYŻEJ NA INSTALACJE
ŚCIEŻKA DLA OSÓB Z DYSFUNKCJĄ WZROKU (METALOWE WYPUSTKI /GROSZKOWANIE W POSADZCE NA SZEROKOŚCI 0,50m)
UWAGI:
1. Wszystkie wymiary i rzędne BEZWZGLĘDNIE SPRAWDZIĆ NA BUDOWIE przed przystąpieniem do prac budowlanych i montażowych.
2. Wszystkie poziomy na rysunkach podano w metrach, wymiary w centymetrach.
3. Rysunki architektoniczne rozpatrywać łącznie z rysunkami branżowymi instalacji sanitarnych, wentylacji mechanicznej, instalacji elektrycznych, projektem konstrukcji, charakterystyką pożarową budynków oraz opisem technicznym.
4. Szczegółowe dane co do wyposażenia wnętrz w części opisowej w dziale aranżacji wnętrz.
5. Budynki A1 i A2 to budynki nowoprojektowane. Za wyjątkiem ściany wschodniej i południowej budynku A1 (pozostawionej po dawnej stodole "Otton") cała konstrukcja jest nowa.
6. PROJEKTOWANE OCIEPLENIE BUDYNKU: termoizolacja z wełny mineralnej grubości 15cm mocowana od zewnątrz do muru, schowana za szklaną fasadą budynku A1. Wyjątek stanowi ściana wschodnia i południowa A1 gdzie zastosowano termoizolację od wewnątrz ścian zewnętrznych z systemowych płyt z płanki rezolowej grub.15cm.
7. PROJEKTOWANA WENTYLACJA: w większości mechaniczna nawiewno –wywiewna wg proj. wentylacji.
8. Obiekt dostosowano dla potrzeb osób niepełnosprawnych (winda osobowa w budynku A1, poręcze i pochylnie dla inwalidów, chodniki w spadku).
PARTER: BUDYNEK A2
A2.0.01 Wiatrołap 11,20 wykładzina pcv
A2.0.02 Hol główny 278,97 wykładzina pcv
A2.0.03 Szatnia ogólnodostępna 47,99 wykładzina pcv
A2.0.04 Kasa biletowa 7,55 wykładzina pcv
A2.0.05 Pomieszczenie ochrony 9,66 wykładzina pcv
A2.0.06 Sklepik muzealny 7,95 wykładzina pcv
A2.0.07 Zaplecze gospodarcze sklepu 8,24 wykładzina pcv
A2.0.08 Strefa konsumencka kawiarni 47,32 wykładzina pcv
A2.0.09 Bar szwalnia 17,40 wykładzina pcv
A2.0.10 Zmywalnia 5,94 gres
SUMA POWIERZCHNI UŻYTKOWEJ: 442,22
PARTER: BUDYNEK A1
A1.0.01 Klatka schodowa 46,91 gres
A1.0.02 Winda osobowa 2,10 podłoga ceramiczna
A1.0.03 Komora dostaw 5,06 gres
A1.0.04 Zaplecze gospodarcze 11,50 gres
A1.0.05a Pomieszczenie socjalne 6,85 gres
A1.0.05b Wc socjalne 3,62 gres
A1.0.06 Wc damskie ogólnodostępne 20,99 gres
A1.0.07 Wc dla niepełnosprawnych 5,07 gres
A1.0.08 Pokój matki z dzieckiem 8,04 gres
A1.0.09 Wc męskie ogólnodostępne 23,04 gres
A1.0.10 Hol główny -korytarz 41,17 wykładzina pcv w płytkach, podłoga ceramiczna
A1.0.11 Sala wystaw czasowych 147,07 wykładzina pcv w płytkach, podłoga ceramiczna
A1.0.12 Sala edukacyjna 49,05 wykładzina dywanowa
A1.0.13 Komunikacja 6,67 gres
A1.0.14 Magazyn do sali wystawowej 4,10 gres
A1.0.15 Wc socjalne 3,35 gres
A1.0.16 Pokój socjalny z aneksem kuchennym 16,28 gres
A1.0.17 Sala wystaw stałych 901,80 wykładzina pcv w płytkach, podłoga technizolowa
A1.0.18 Magazyn do sali wystawowej 18,85 wykładzina pcv
A1.0.19 Sala audiowizualna na 46 osób 48,40 wykładzina dywanowa
A1.0.20 Pomieszczenie porządkowe 6,69 gres
A1.0.21 Maszynownia 8,69 gres
A1.0.22 Komunikacja 23,00 gres
A1.0.23 Winda towarowa 3,54 podłoga ceramiczna
A1.0.24 Sala audiowizualna na 33 osoby 33,43 wykładzina dywanowa
SUMA POWIERZCHNI UŻYTKOWEJ: 1445,27
ŁUKASZ SZLEPER PROJEKT
NIP: 9491673626, REGON: 020378237, adres: ul.Myśliborskiego 19, 54-079 Wrocław
tel. kom. 603 950 958, tel. biuro 607 725 026, e-mail: biuro@lszprojekt.pl www.lszprojekt.pl
inwestor MUZEUM PIERWSZYCH PIASTÓW NA LEDNICY, DZIEKANOWICE 32, 62-261 LEDNOGÓRA, GMINA ŁUBOWO, POWIAT GNIEŹNEŃSKI, WOJ. WIELKOPOLSKIE
lokalizacja Działki nr:12/1, 37/4, 44, Ark.1, Obręb 0002 Dziekanowice, DZIEKANOWICE 32, 62-261 LEDNOGÓRA, GMINA ŁUBOWO, WOJ.WIELKOPOLSKIE
temat: "DZIEDZICTWO PIERWSZYCH PIASTÓW" – ROZBUDOWA INFRASTRUKTURY MAGAZYNOWO –KONSERWATORSKO– –WYSTAWIENNICZEJ MUZEUM PIERWSZYCH PIASTÓW NA LEDNICY
tytuł rys. PROJEKT WYKONAWCZY RZUT PRZYZIEMIA BUDYNKU A1 i A2
branża ARCHITEKTURA
PROJEKTANT: mgr inż. arch Łukasz Szleper nr upr. 40/09/DOIA podpis:
SPRAWDZAJĄCY: mgr inż. arch Ewa Smolakowska nr upr. 13/99/DUW podpis:
OPRACOWANIE: mgr inż. arch Małgorzata Rydlicka podpis:
rewizja 01
skala rys. 1:100
data 01.2018
nr rys. A–03