

00 01 02 03 04 05 06 07 08 09

A

B

C

D

E



F

G

H

I

Rozdzielnica: RG	
Klasa izolacji:	I klasa izolacji
Stopień ochrony IP:	30
Stopień ochrony IK:	08
Układ sieci:	TN-S
Napięcie znamionowe:	230/400V
Prąd znamionowy:	630 A
Prąd Icw:	6 kA
Zasilanie:	górze
Odpływy:	górze

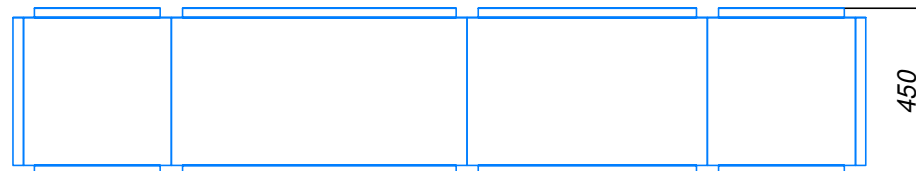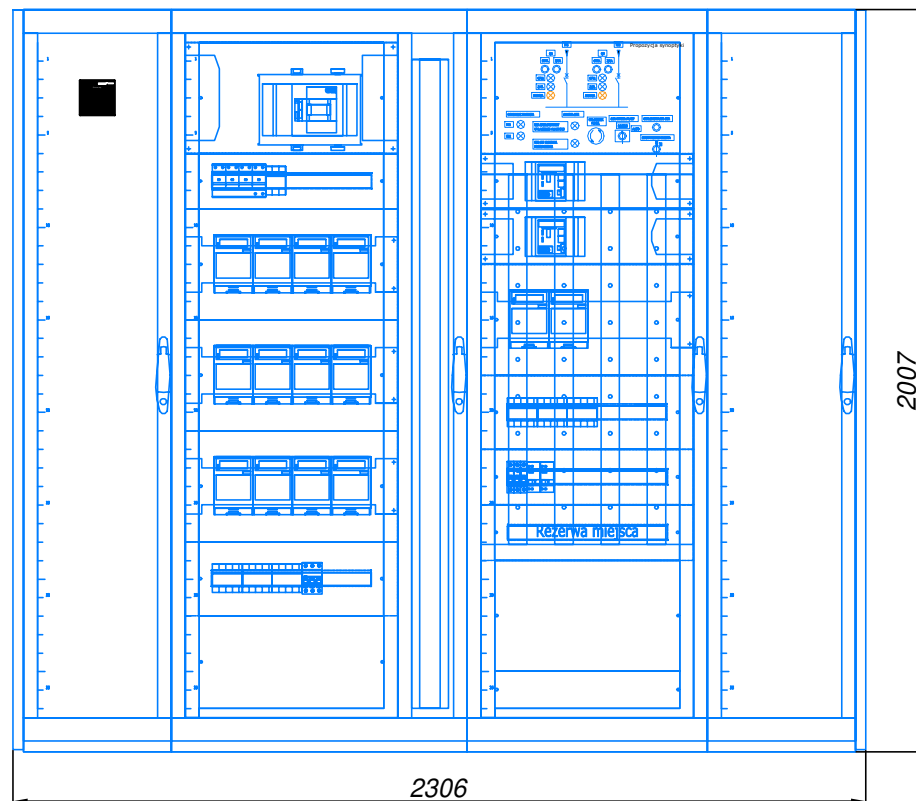

ETAP I – instalacje oznaczone kolorem
ETAP II – instalacje wyszarzone

	temat. "DZIEDZICTWO PIERWSZYCH PIASTÓW" – ROZBUDOWA INFRASTRUKTURY MAGAZYNOWO –KONSERWATORSKO– –WYSTAWIENNICZEJ MUZEUM PIERWSZYCH PIASTÓW NA LEDNICY		tytuł rys. PROJEKT WYKONAWCZY SCHEMAT ROZDZIELNICY RG		
	ŁUKASZ SZLEPER PROJEKT NIP: 9491673628, REGON: 020378237, adres: ul.Mydlańskiego 19, 54-079 Wrocław tel. kom. 603 950 959, tel. biuro 607 725 026, e-mail: biuro@sprojekt.pl www.lsprojekt.pl		branża INSTALACJE ELEKTRYCZNE	PROJEKTANT: mgr inż. Grzegorz DRELICH nr upr. SLK/0605/POOE/04 SPRAWDZAJĄCY: mgr inż. Jan KOSTRZANOWSKI nr upr. UAN-VIII-7342/156/94	podpis:
inwestor MUZEUM PIERWSZYCH PIASTÓW NA LEDNICY DZIEKANOWICE 32, 62-261 LEDNOGÓRA, POWIAT GNIEŹNIĘŃSKI, WOJ.WIELKOPOLSKIE		rewizja 01	OPRACOWANIE:		podpis:
lokalizacja Działki nr: 12/1, 37/4, 44, ark.1, obręb 0002 Dziekanowice, DZIEKANOWICE 32, 62-261 LEDNOGÓRA, GMINA LUBOWO, WOJ.WIELKOPOLSKIE		skala rys. –	data 04.2018	nr rys. E-204 ark. 1z5	

00 01 02 03 04 05 06 07 08 09


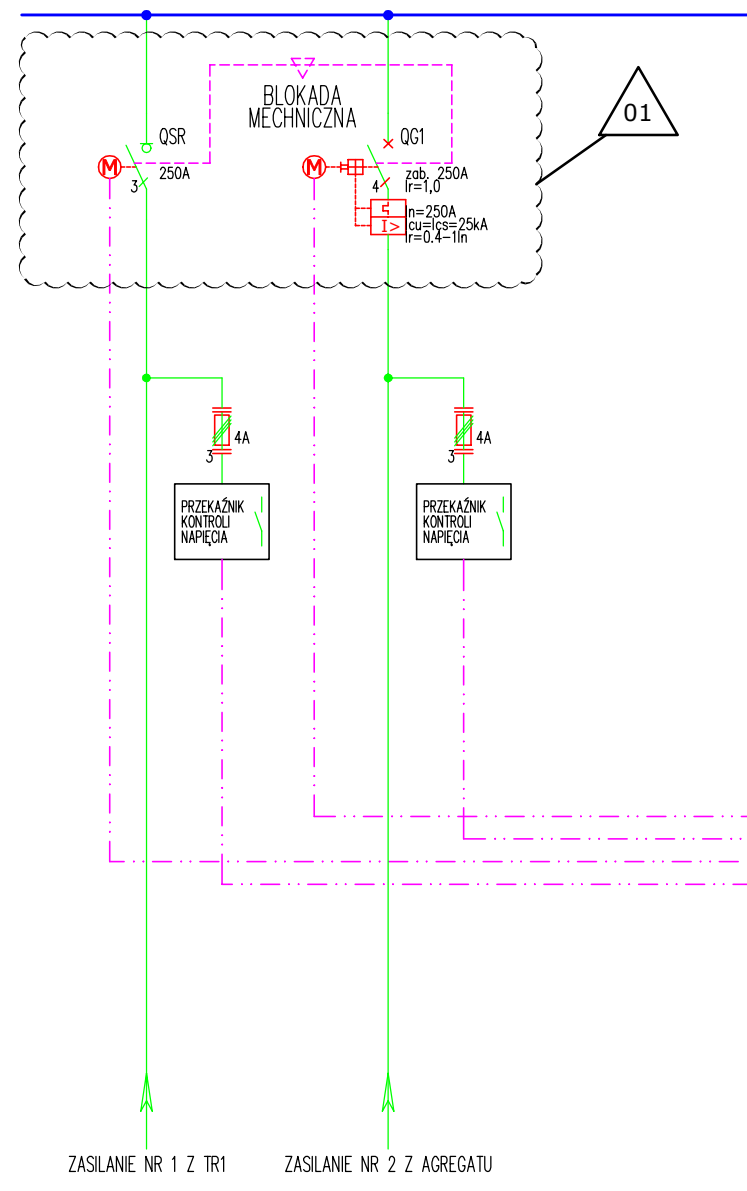


TABELA PRACY SZR1


	QSR	QG1
PRACA NORMALNA		
PRACA ZASILANIA NR 1 i NR 2	1	0
PRACA AWARYJNA		
AWARJA ZASILANIA NR 1	0	1

LEGENDA:
 1 - WYŁĄCZNIK ZAŁĄCZONY
 0 - WYŁĄCZNIK WYŁĄCZONY

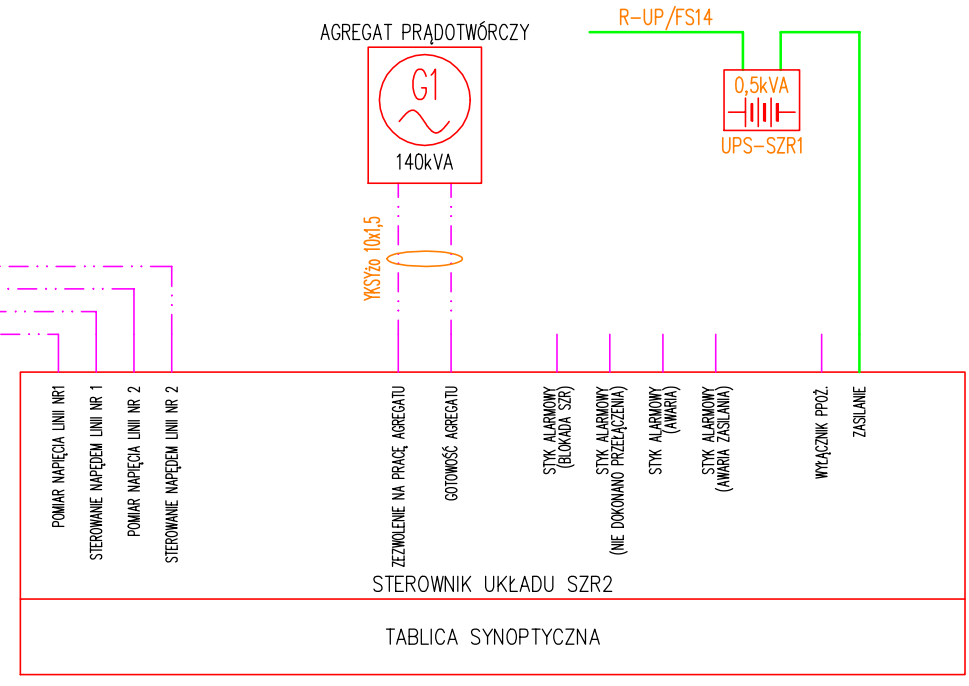

ETAP I – instalacje oznaczone kolorem
 ETAP II – instalacje wyszarzone

	temat. "DZIEDZICTWO PIERWSZYCH PIASTÓW" – ROZBUDOWA INFRASTRUKTURY MAGAZYNOWO –KONSERWATORSKO– –WYSTAWIENNICZEJ MUZEUM PIERWSZYCH PIASTÓW NA LEDNICY	tytuł rys. PROJEKT WYKONAWCZY SCHEMAT ROZDZIELNICY RG	
	ŁUKASZ SZLEPER PROJEKT NIP: 9491673628, REGON: 020378237, adres: ul.Mydlańskiego 19, 54-079 Wrocław tel. kom. 603 950 959, tel. biuro 607 725 026, e-mail: biuro@lsprojekt.pl www.lsprojekt.pl	branża INSTALACJE ELEKTRYCZNE	PROJEKTANT: mgr inż. Grzegorz DRELICH nr upr. SLK/0605/POOE/04
inwestor MUZEUM PIERWSZYCH PIASTÓW NA LEDNICY DZIEKANOWICE 32, 62-261 LEDNOGÓRA, POWIAT GNIEŹNIĘSKI, WOJ.WIELKOPOLSKIE	rewizja 01	SPRAWDZAJĄCY: mgr inż. Jan KOSTRZANOWSKI nr upr. UAN-VIII-7342/156/94	podpis:
lokalizacja Działki nr: 12/1, 37/4, 44, ark.1, obręb 0002 Dziekanowice, DZIEKANOWICE 32, 62-261 LEDNOGÓRA, GMINA ŁUBOWO, WOJ.WIELKOPOLSKIE	skala rys. -	OPRACOWANIE:	podpis:
		data 04.2018	nr rys. IE-204 ark. 2z5

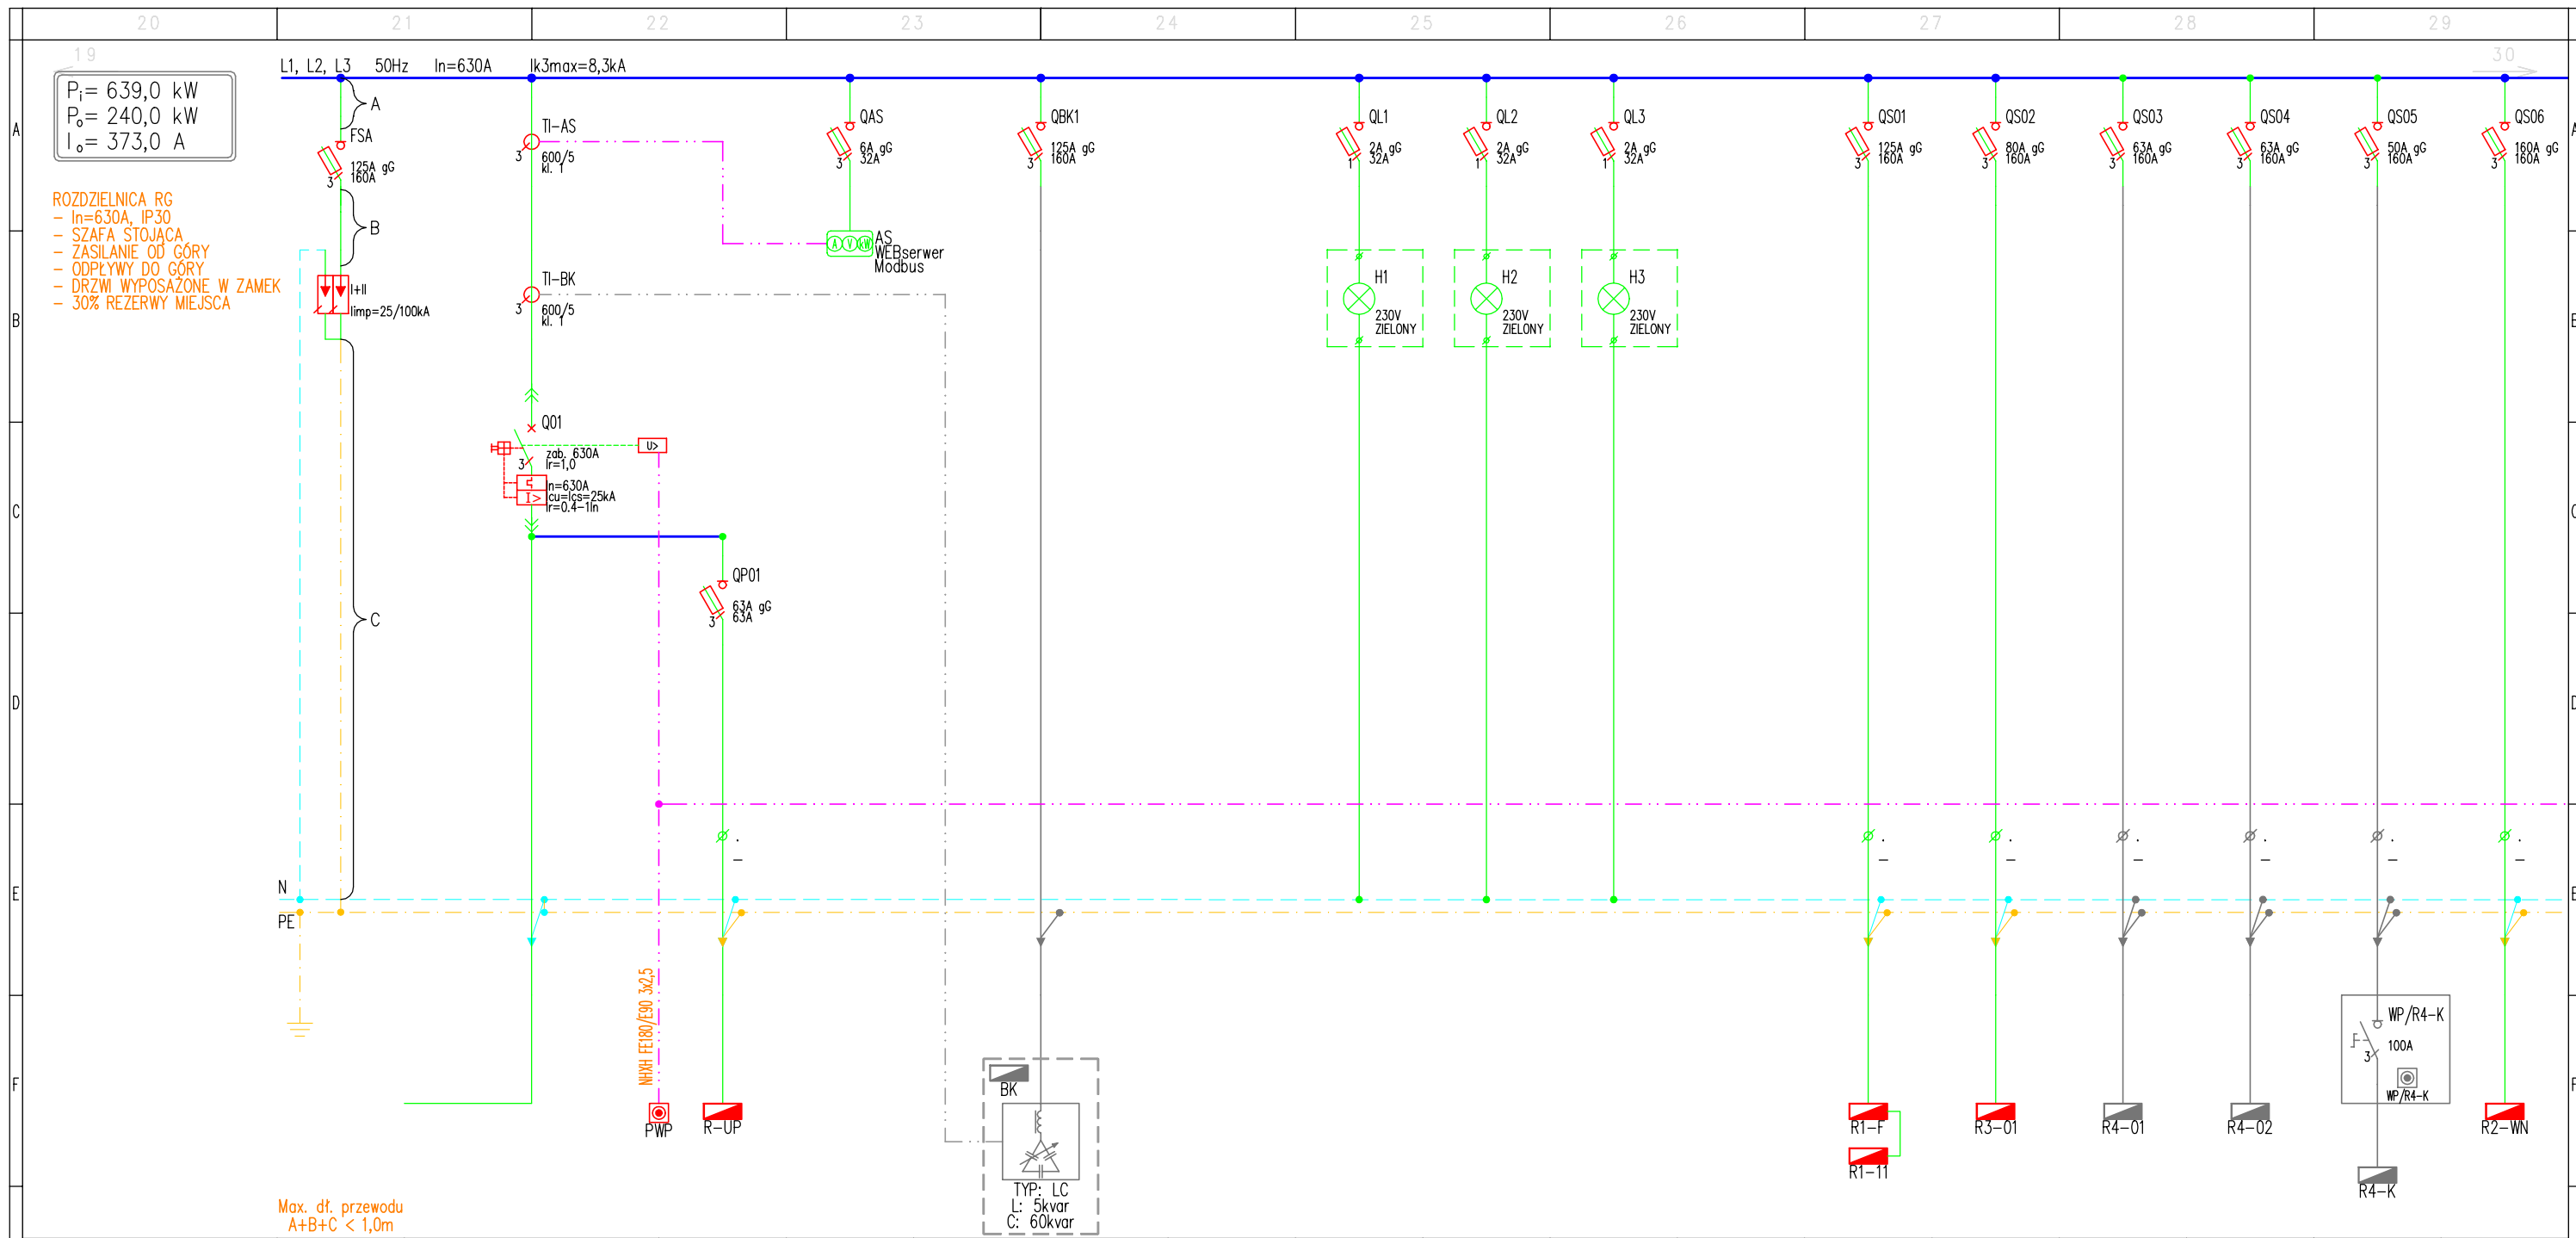

$P_i = 639,0 \text{ kW}$
 $P_o = 240,0 \text{ kW}$
 $I_o = 373,0 \text{ A}$


- ROZDZIELNICA RG
- In=630A, IP30
 - SZAFKA STOJĄCA
 - ZASILANIE OD GÓRY
 - ODPŁYWY DO GÓRY
 - DRZWI WYPOSAŻONE W ZAMEK
 - 30% REZERWY MIEJSCA

Max. dł. przewodu
A+B+C < 1,0m

NR OBWODU/No.CIRCUIT	RG/FO	RG/Q00	RG/QP01	RG/AS	RG/QBK1	RG/L1	RG/L2	RG/L3	RG/QS01	RG/QS02	RG/QS03	RG/QS04	RG/QS05	RG/QS06
TYP KABLA/CABLE TYPE	5x(LGY 1x25)	2x(4x YKXS 1x240)mm ²	YKYzo 5x16		YKY 4x35				N2XH-J 5x50	N2XH-J 5x35	N2XH-J 5x16	N2XH-J 5x16	N2XH-J 5x10	4N2XH 1x70+N2XH-J 1x35
MOC/POWER														
OPIS	OGRANICZNIK PRZEPIĘC TYP1 KOMBINOWANY	ZASILANIE	ROZDZIELNICA URZĄDZEN POŻAROWYCH	ANALIZATOR PARAMETRÓW SIECI	BATERIA KONDENSATORÓW 60kvar	KONTROLA NAPIĘCIA	KONTROLA NAPIĘCIA	KONTROLA NAPIĘCIA	ROZDZIELNICA BUDYNKU A1 PIĘTRO	ROZDZIELNICA BUDYNKU B2 PARTER	ROZDZIELNICA BUDYNKU B1 PARTER	ROZDZIELNICA BUDYNKU B1 PARTER	ROZDZIELNICA KOTŁOWNI BUDYNKU B1 PARTER	ROZDZIELNICA WENTYLACJI BUDYNKU B2 PODDASZE
DESCRIPTION														

Napięcie sieci: 400/230V ; 50Hz
 Układ sieci TN-S
 System ochrony p.porazeniowej:
 SAMOCZYNNY WYŁĄCZENIE ZASILANIA

ETAP I – instalacje oznaczone kolorem
 ETAP II – instalacje wyszarzone



ŁUKASZ SZLEPER PROJEKT

NIP: 9491673628, REGON: 020378237, adres: ul.Mydlańskiego 19, 54-079 Wrocław
 tel. kom. 603 950 959, tel. biuro 607 725 026, e-mail: biuro@lsprojekt.pl www.lsprojekt.pl


inwestor MUZEUM PIERWSZYCH PIASTÓW NA LEDNICY
 DZIEKANOWICE 32, 62-261 LEDNOGÓRA, POWIAT GNIEŹNIEŃSKI, WOJ.WIELKOPOLSKIE

lokalizacja Działki nr: 12/1, 37/4, 44, ark.1, obręb 0002 Dziekanowice,
 DZIEKANOWICE 32, 62-261 LEDNOGÓRA, GMINA LUBOWO, WOJ.WIELKOPOLSKIE

temat.
 "DZIEDZICTWO PIERWSZYCH PIASTÓW"
 – ROZBUDOWA INFRASTRUKTURY
 MAGAZYNOWO –KONSERWATORSKO–
 –WYSTAWIENNICZEJ
 MUZEUM PIERWSZYCH PIASTÓW NA LEDNICY


tytuł rys. PROJEKT WYKONAWCZY
 SCHEMAT ROZDZIELNICY RG

branża INSTALACJE ELEKTRYCZNE	PROJEKTANT: mgr inż. Grzegorz DRELICH nr upr. SLK/0605/POOE/04	podpis:
rewizja 01	SPRAWDZAJĄCY: mgr inż. Jan KOSTRZANOWSKI nr upr. UAN-VIII-7342/156/94	podpis:
skala rys. -	OPRACOWANIE:	podpis:
	data 04.2018	nr rys. E-204 ark. 3z5

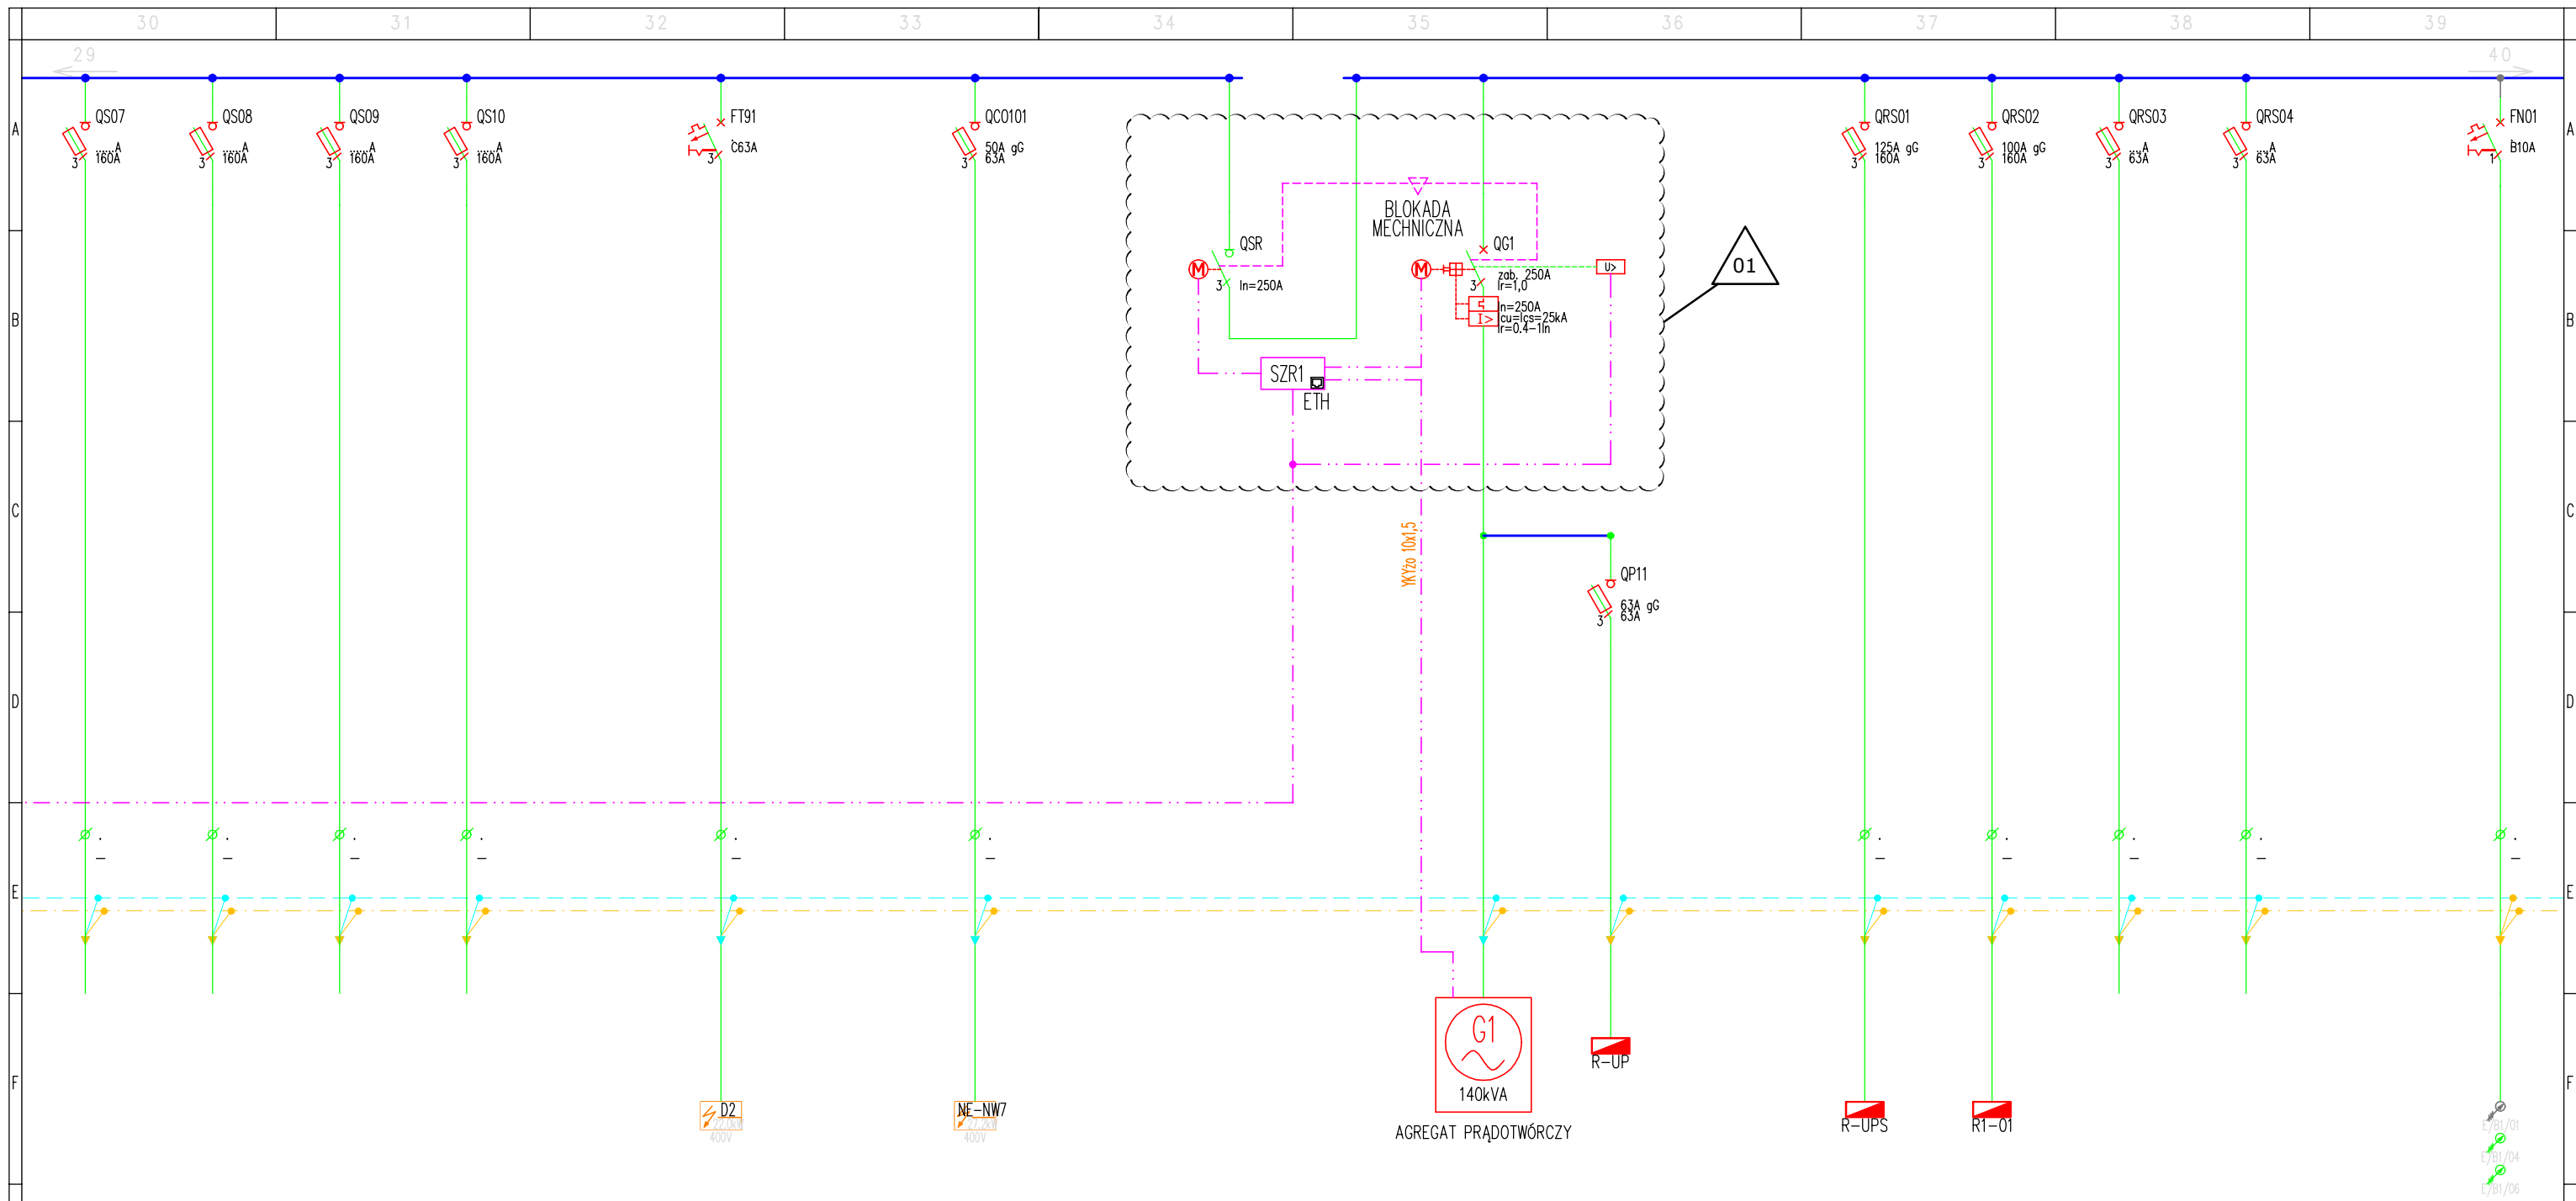

RG/QS07	RG/QS08	RG/QS09	RG/QS10	RG/FT91	RG/FC0101	RG/QSR	RG/QG1	RG/QP11	RG/QRS01	RG/QRS02	RG/QRS03	RG/QRS04	RG/FN01
				N2XH-J 5x25 22,0kW	N2XH-J 5x25 27,2kW		YKXSzo 5x95	YKYzo 5x16	N2XH-J 5x50	N2XH-J 5x35			N2XH-J 3x1,5 0,3kW
REZERWA	REZERWA	REZERWA	REZERWA	WINDA OSOBOWO-TOW. KLATKA SCHODOWA	NAGRZEWNICA ELEKTRYCZNA DACH BUDYNEK A1	SPRZĘGŁO	AGREGAT PRĄDOTWÓRCZY	ROZDZIELNICA URZĄDZEN POŻAROWYCH	ROZDZIELNICA UPS BUDYNEK A1 PIĘTRO	ROZDZIELNICA BUDYNEKU A1 PARTER	REZERWA	REZERWA	EKSPANDER SSWIN

ETAP I – instalacje oznaczone kolorem
ETAP II – instalacje wyszarzone



ŁUKASZ SZLEPER PROJEKT

NIP: 9491673628, REGON: 020378237, adres: ul. Mydlarskiego 19, 54-079 Wrocław
tel. kom. 603 950 959, tel. biuro 607 725 026, e-mail: biuro@lsprojekt.pl www.lsprojekt.pl


inwestor MUZEUM PIERWSZYCH PIASTÓW NA LEDNICY
DZIEKANOWICE 32, 62-261 LEDNOGÓRA, POWIAT GNIEŹNIĘSKI, WOJ. WIELKOPOLSKIE

lokalizacja Działki nr: 12/1, 37/4, 44, ark.1, obręb 0002 Dziekanowice,
DZIEKANOWICE 32, 62-261 LEDNOGÓRA, GMINA ŁUBOWO, WOJ. WIELKOPOLSKIE

temat.
"DZIEDZICTWO PIERWSZYCH PIASTÓW"
- ROZBUDOWA INFRASTRUKTURY
MAGAZYNOWO -KONSERWATORSKO-
-WYSTAWIENNICZEJ
MUZEUM PIERWSZYCH PIASTÓW NA LEDNICY


tytuł rys. **PROJEKT WYKONAWCZY
SCHEMAT ROZDZIELNICY RG**

branża INSTALACJE ELEKTRYCZNE	PROJEKTANT: mgr inż. Grzegorz DRELICH nr upr. SLK/0605/POOE/04	podpis:
rewizja 01	SPRAWDZAJĄCY: mgr inż. Jan KOSTRZANOWSKI nr upr. UAN-VIII-7342/156/94	podpis:
skala rys. -	OPRACOWANIE:	podpis:
	data 04.2018	nr rys. IE-204 ark. 4z5

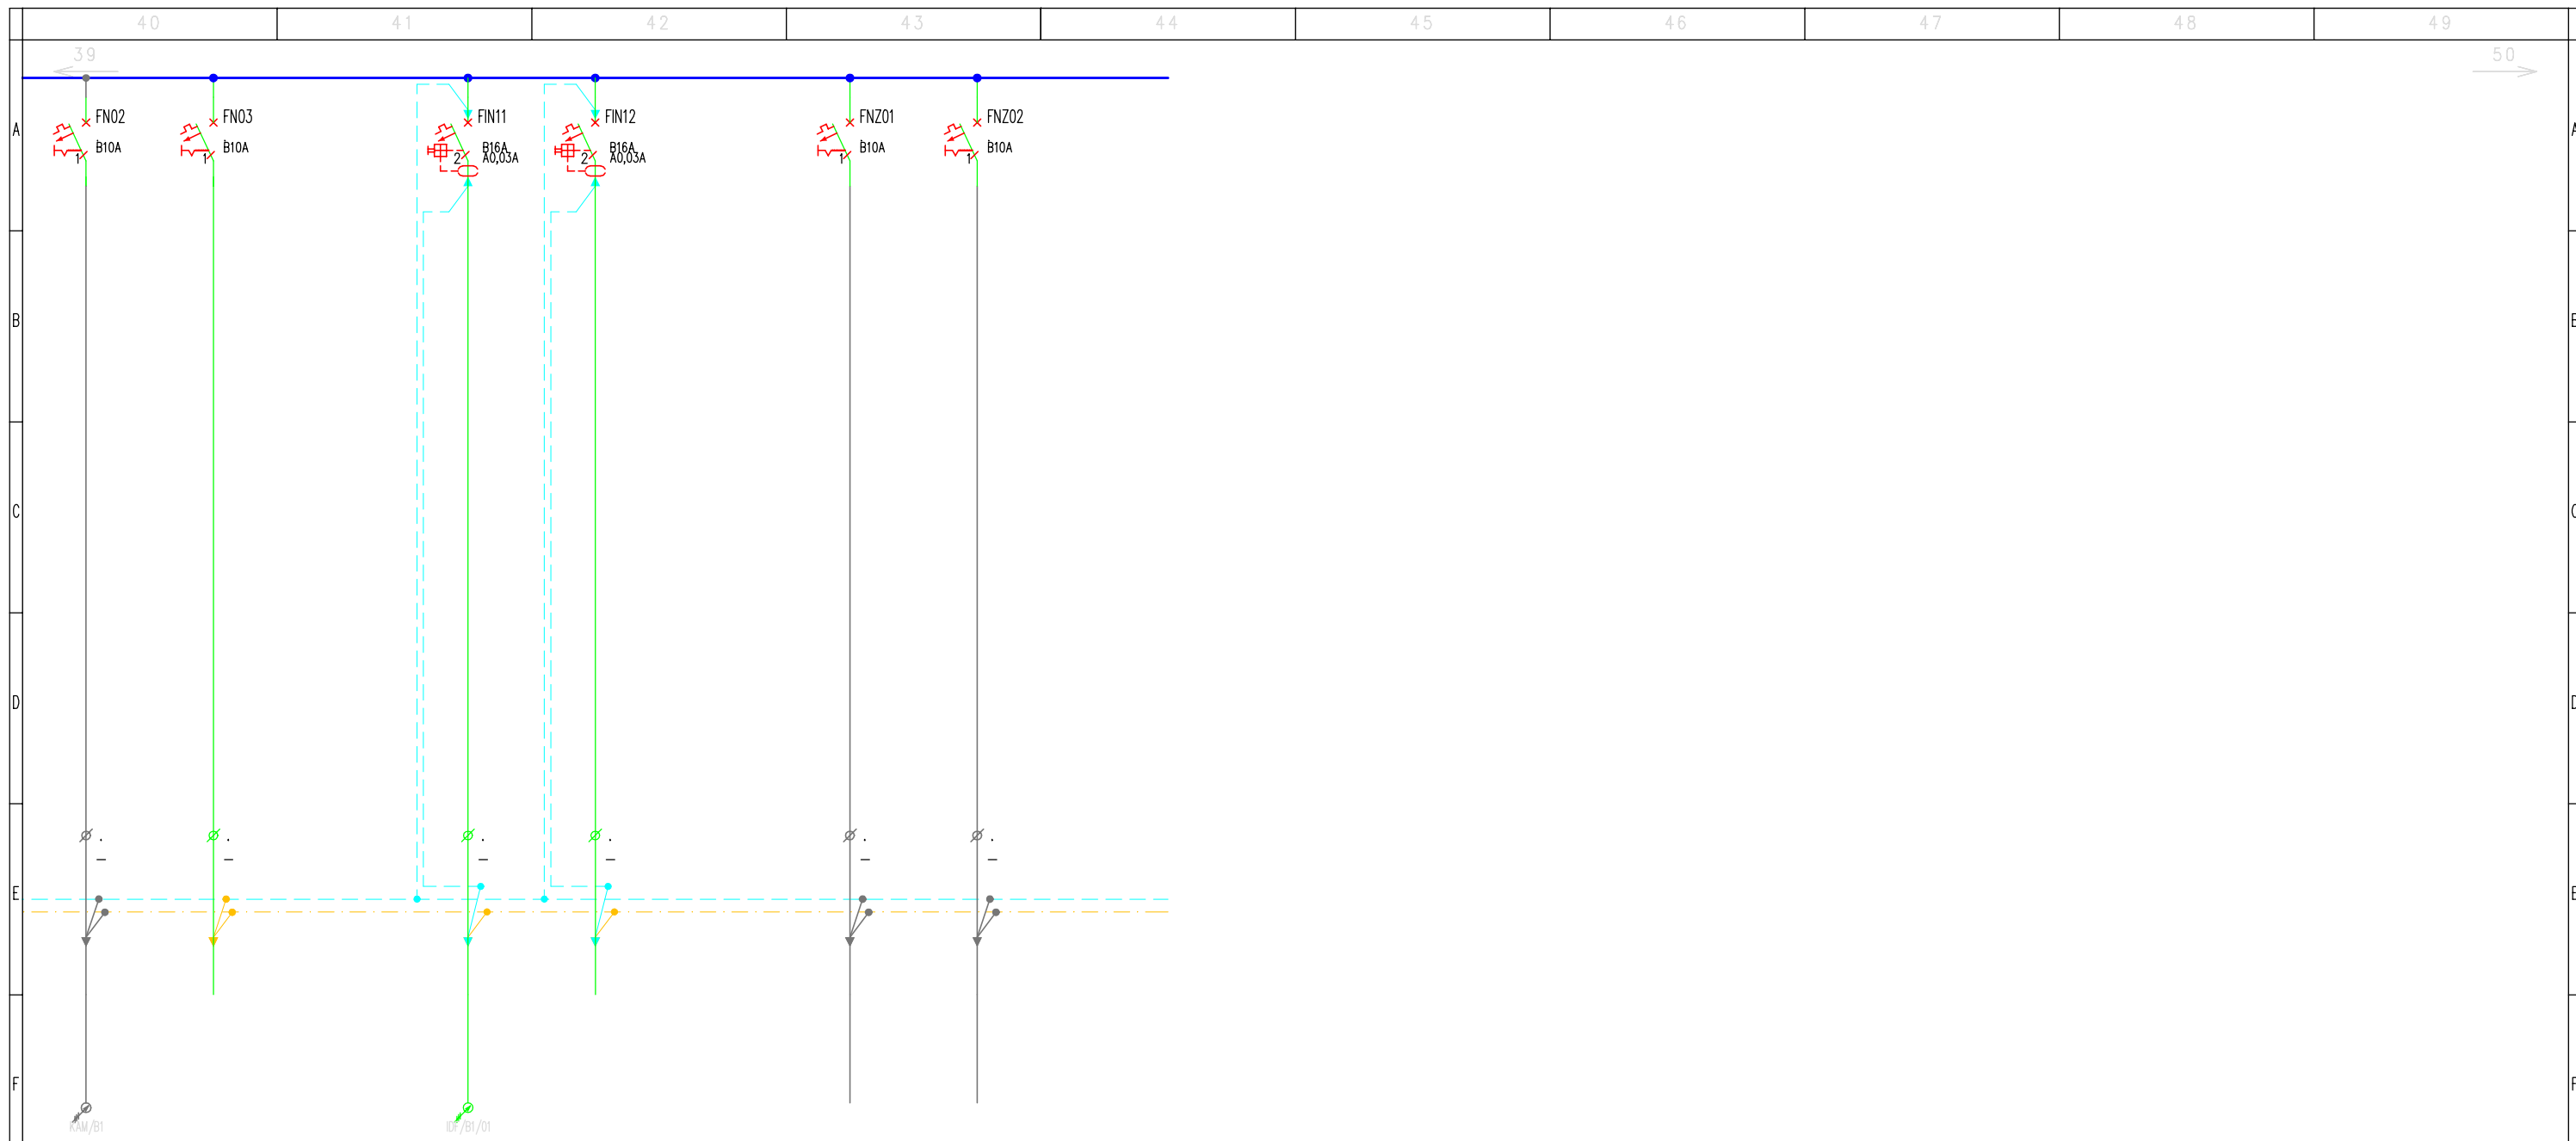

RG/FN02 N2XH-J 3x1,5	RG/FN03	RG/FN11 N2XH-J 3x2,5 1,0kW	RG/FN12	RG/FNZ01 YKYžo 3x2,5 0,2kW	RG/FNZ02 YKYžo 3x2,5 0,2kW
KAMERA OBROTOWA	REZERWA INSTALACJE NISKOPRĄDOWE	SZAFKA IDF	REZERWA INSTALACJE NISKOPRĄDOWE	KAMERY NA SZŁUPACH	KAMERY NA SZŁUPACH

ETAP I – instalacje oznaczone kolorem
ETAP II – instalacje wyszarzone

	temat. "DZIEDZICTWO PIERWSZYCH PIASTÓW" – ROZBUDOWA INFRASTRUKTURY MAGAZYNOWO –KONSERWATORSKO– –WYSTAWIENNICZEJ MUZEUM PIERWSZYCH PIASTÓW NA LEDNICY		tytuł rys. PROJEKT WYKONAWCZY SCHEMAT ROZDZIELNICZY RG	
	branża INSTALACJE ELEKTRYCZNE	PROJEKTANT: mgr inż. Grzegorz DRELICH nr upr. SLK/0605/POOE/04	podpis:	
	rewizja 01	SPRAWDZAJĄCY: mgr inż. Jan KOSTRZANOWSKI nr upr. UAN-VIII-7342/156/94	podpis:	
	lokalizacja Działki nr: 12/1, 37/4, 44, ark.1, obręb 0002 Dziekanowice, DZIEKANOWICE 32, 62-261 LEDNOGÓRA, GMINA LUBOWO, WOJ.WIELKOPOLSKIE	OPRACOWANIE:	podpis:	
NIP: 9491673628, REGON: 020378237, adres: ul.Mydlańskiego 19, 54-079 Wrocław tel. kom. 603 950 959, tel. biuro 607 725 026, e-mail: biuro@lprojekt.pl www.lprojekt.pl	inwestor MUZEUM PIERWSZYCH PIASTÓW NA LEDNICY DZIEKANOWICE 32, 62-261 LEDNOGÓRA, POWIAT GNIEŹNIEŃSKI, WOJ.WIELKOPOLSKIE	skala rys. –	data 04.2018	nr rys. IE-204 ark. 5z5