


Rozdzielnica: R-UP	
Klasa izolacji:	I klasa izolacji
Stopień ochrony IP:	30
Stopień ochrony IK:	08
Układ sieci:	TN-S
Napięcie znamionowe:	230/400V
Prąd znamionowy:	100 A
Prąd Icw:	6 kA
Zasilanie:	góra
Odpływy:	góra

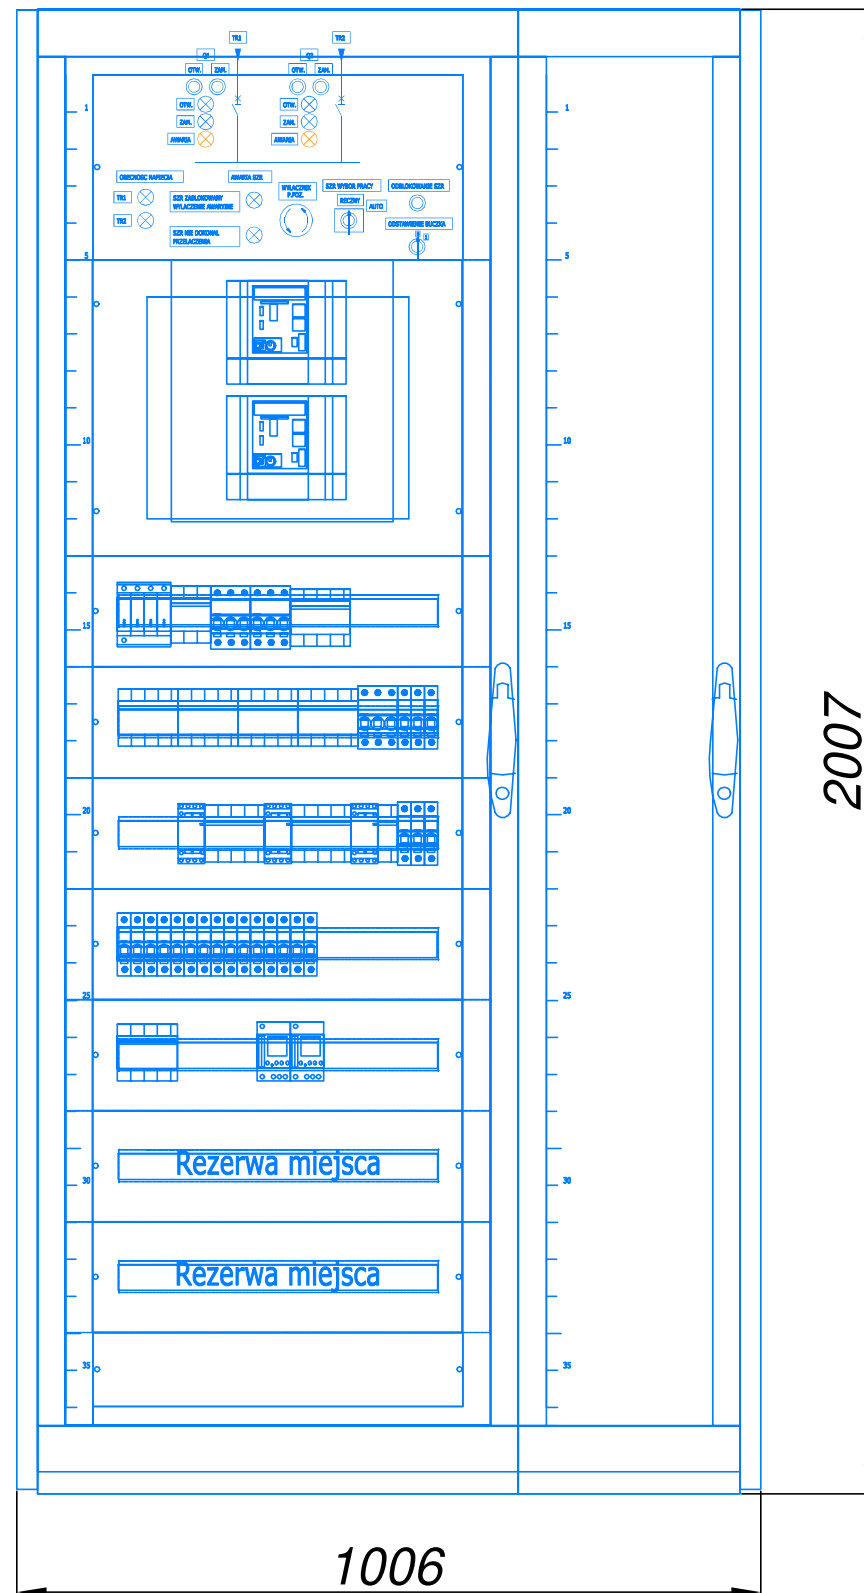

ETAP I – instalacje oznaczone kolorem  
ETAP II – instalacje wyszarzone



temat.  
"DZIEDZICTWO PIERWSZYCH PIASTÓW"  
– ROZBUDOWA INFRASTRUKTURY  
MAGAZYNOWO –KONSERWATORSKO–  
–WYSTAWIENNICZEJ  
MUZEUM PIERWSZYCH PIASTÓW NA LEDNICY

**ŁUKASZ SZLEPER PROJEKT**

NIP: 9491673628, REGON: 020378237, adres: ul. Mydlarskiego 19, 54-079 Wrocław  
tel. kom. 603 950 959, tel. biuro 607 725 026, e-mail: biuro@lsprojekt.pl www.lsprojekt.pl

inwestor MUZEUM PIERWSZYCH PIASTÓW NA LEDNICY  
DZIEKANOWICE 32, 62-261 LEDNOGÓRA, POWIAT GNIEŹNIEŃSKI, WOJ. WIELKOPOLSKIE

lokalizacja Działki nr: 12/1, 37/4, 44, ark.1, obręb 0002 Dziekanowice,  
DZIEKANOWICE 32, 62-261 LEDNOGÓRA, GMINA ŁUBOWO, WOJ. WIELKOPOLSKIE

tytuł rys. PROJEKT WYKONAWCZY  
SCHEMAT ROZDZIELNICY R-UP

branża INSTALACJE ELEKTRYCZNE

PROJEKTANT:  
mgr inż. Grzegorz DRELICH  
nr upr. SLK/0605/POOE/04

podpis:

SPRAWDZAJĄCY:  
mgr inż. Jan KOSTRZANOWSKI  
nr upr. UAN-VIII-7342/156/94

podpis:

rewizja 01

OPRACOWANIE:

podpis:

skala rys. –

data  
04.2018

nr rys. | E-205  
ark. 1z6





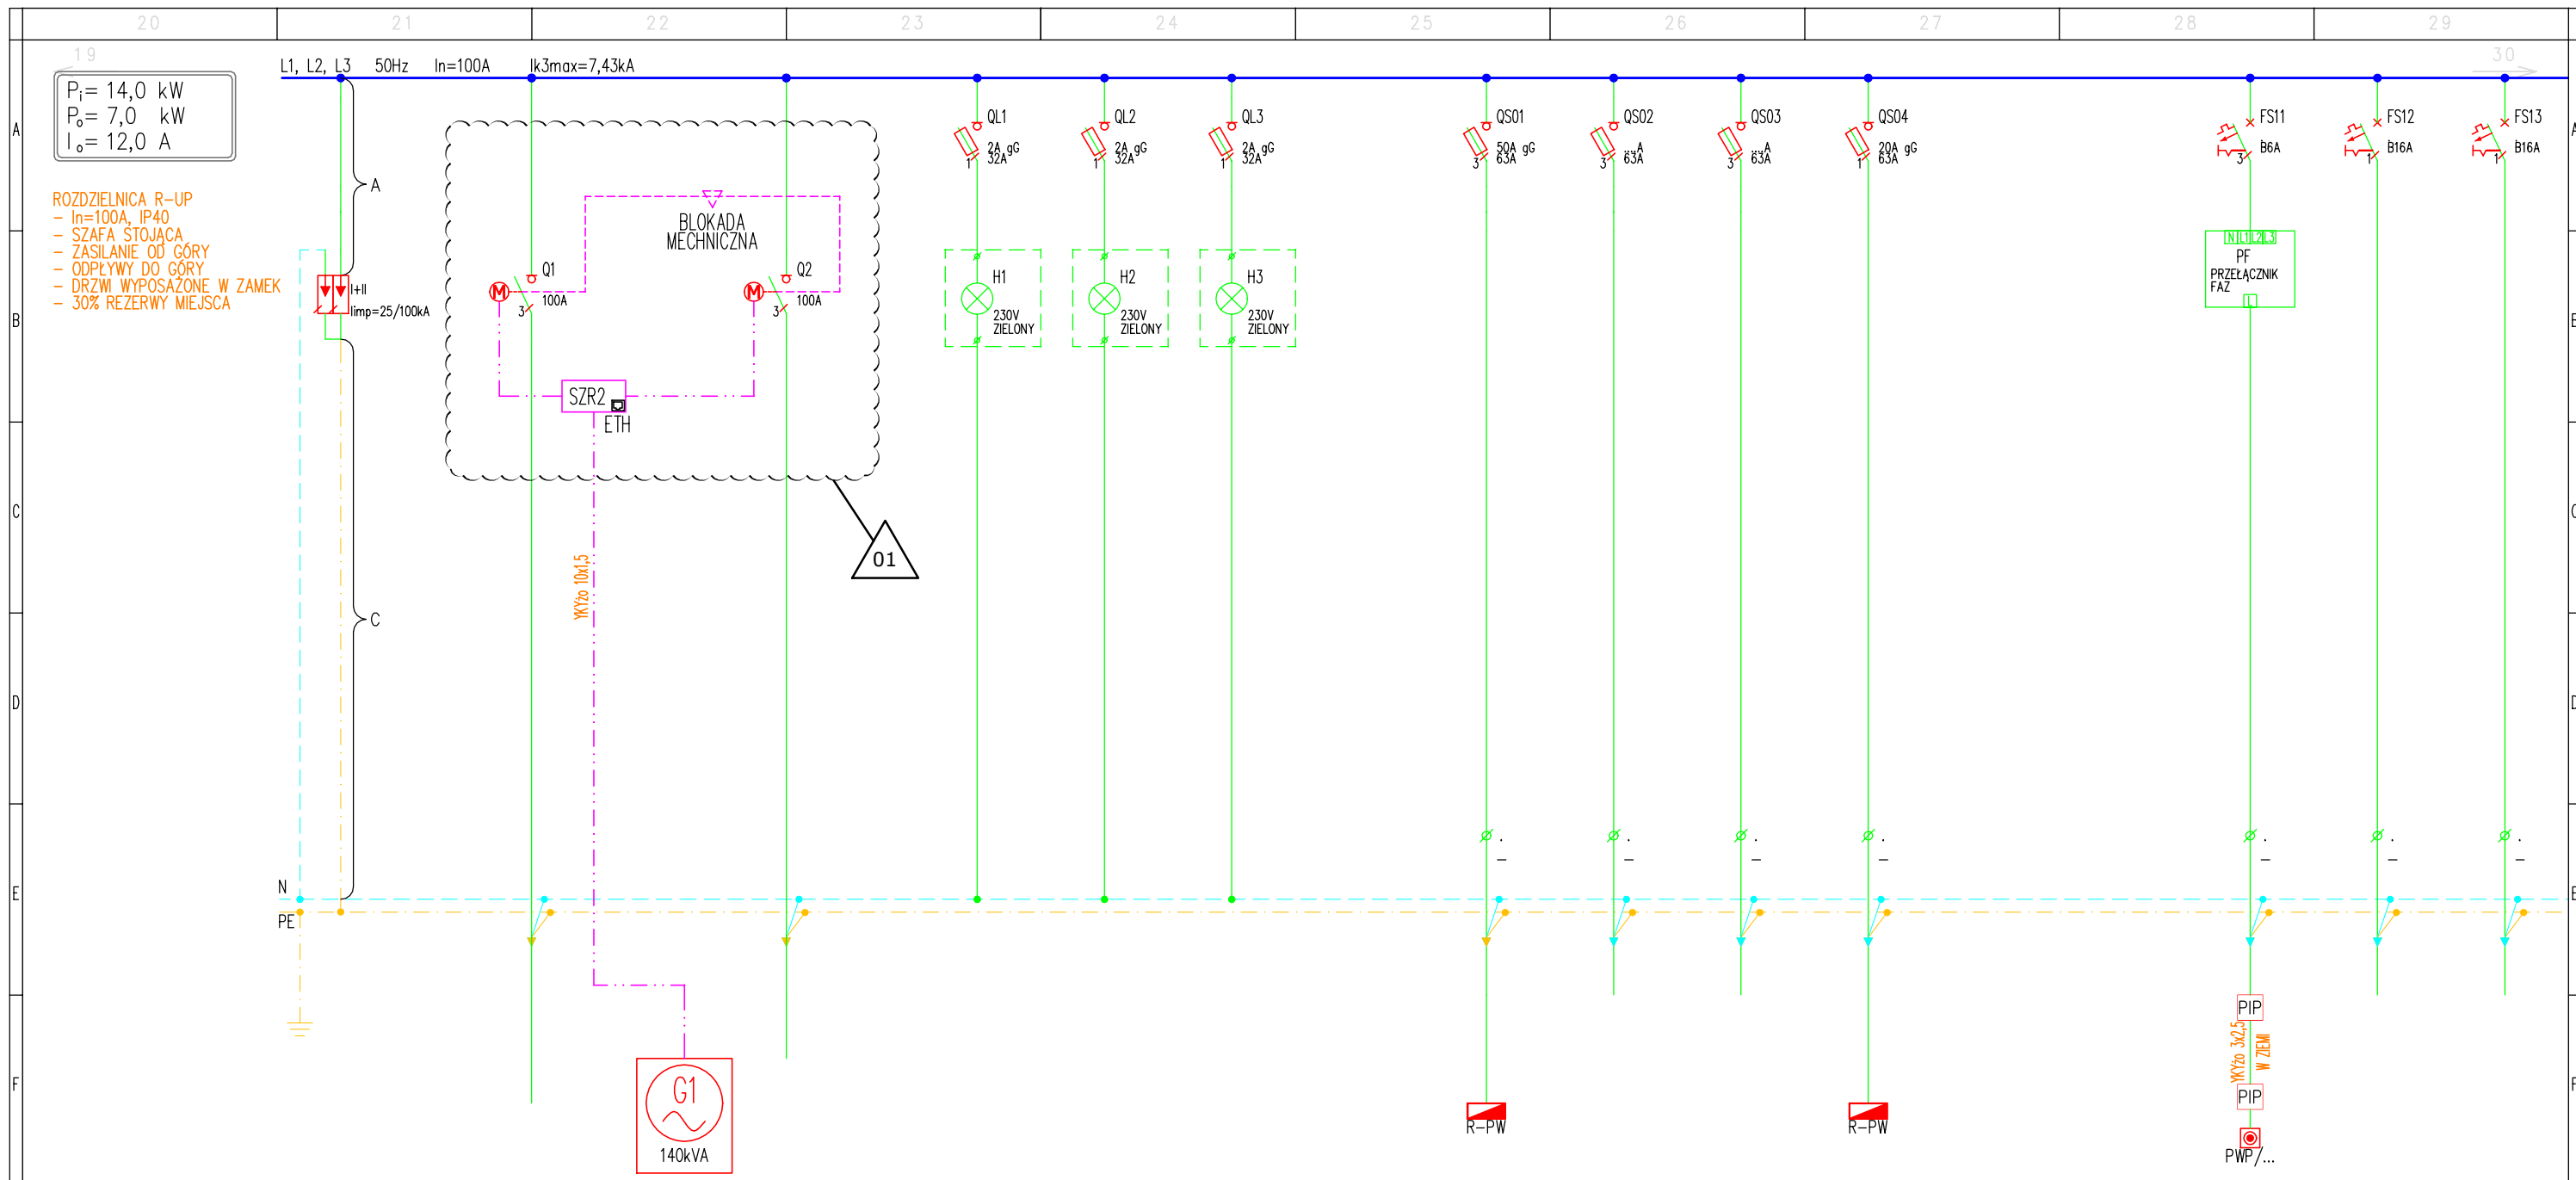
TABELA PRACY SZR2

	Q1	Q2
PRACA NORMALNA	1	0
PRACA ZASILANIA NR 1 i NR 2	1	0
PRACA AWARYJNA	0	1
AWARJA ZASILANIA NR 1	0	1

LEGENDA:  
 1 - WYŁĄCZNIK ZAŁĄCZONY  
 0 - WYŁĄCZNIK WYŁĄCZONY

ETAP I – instalacje oznaczone kolorem  
 ETAP II – instalacje wyszarzone

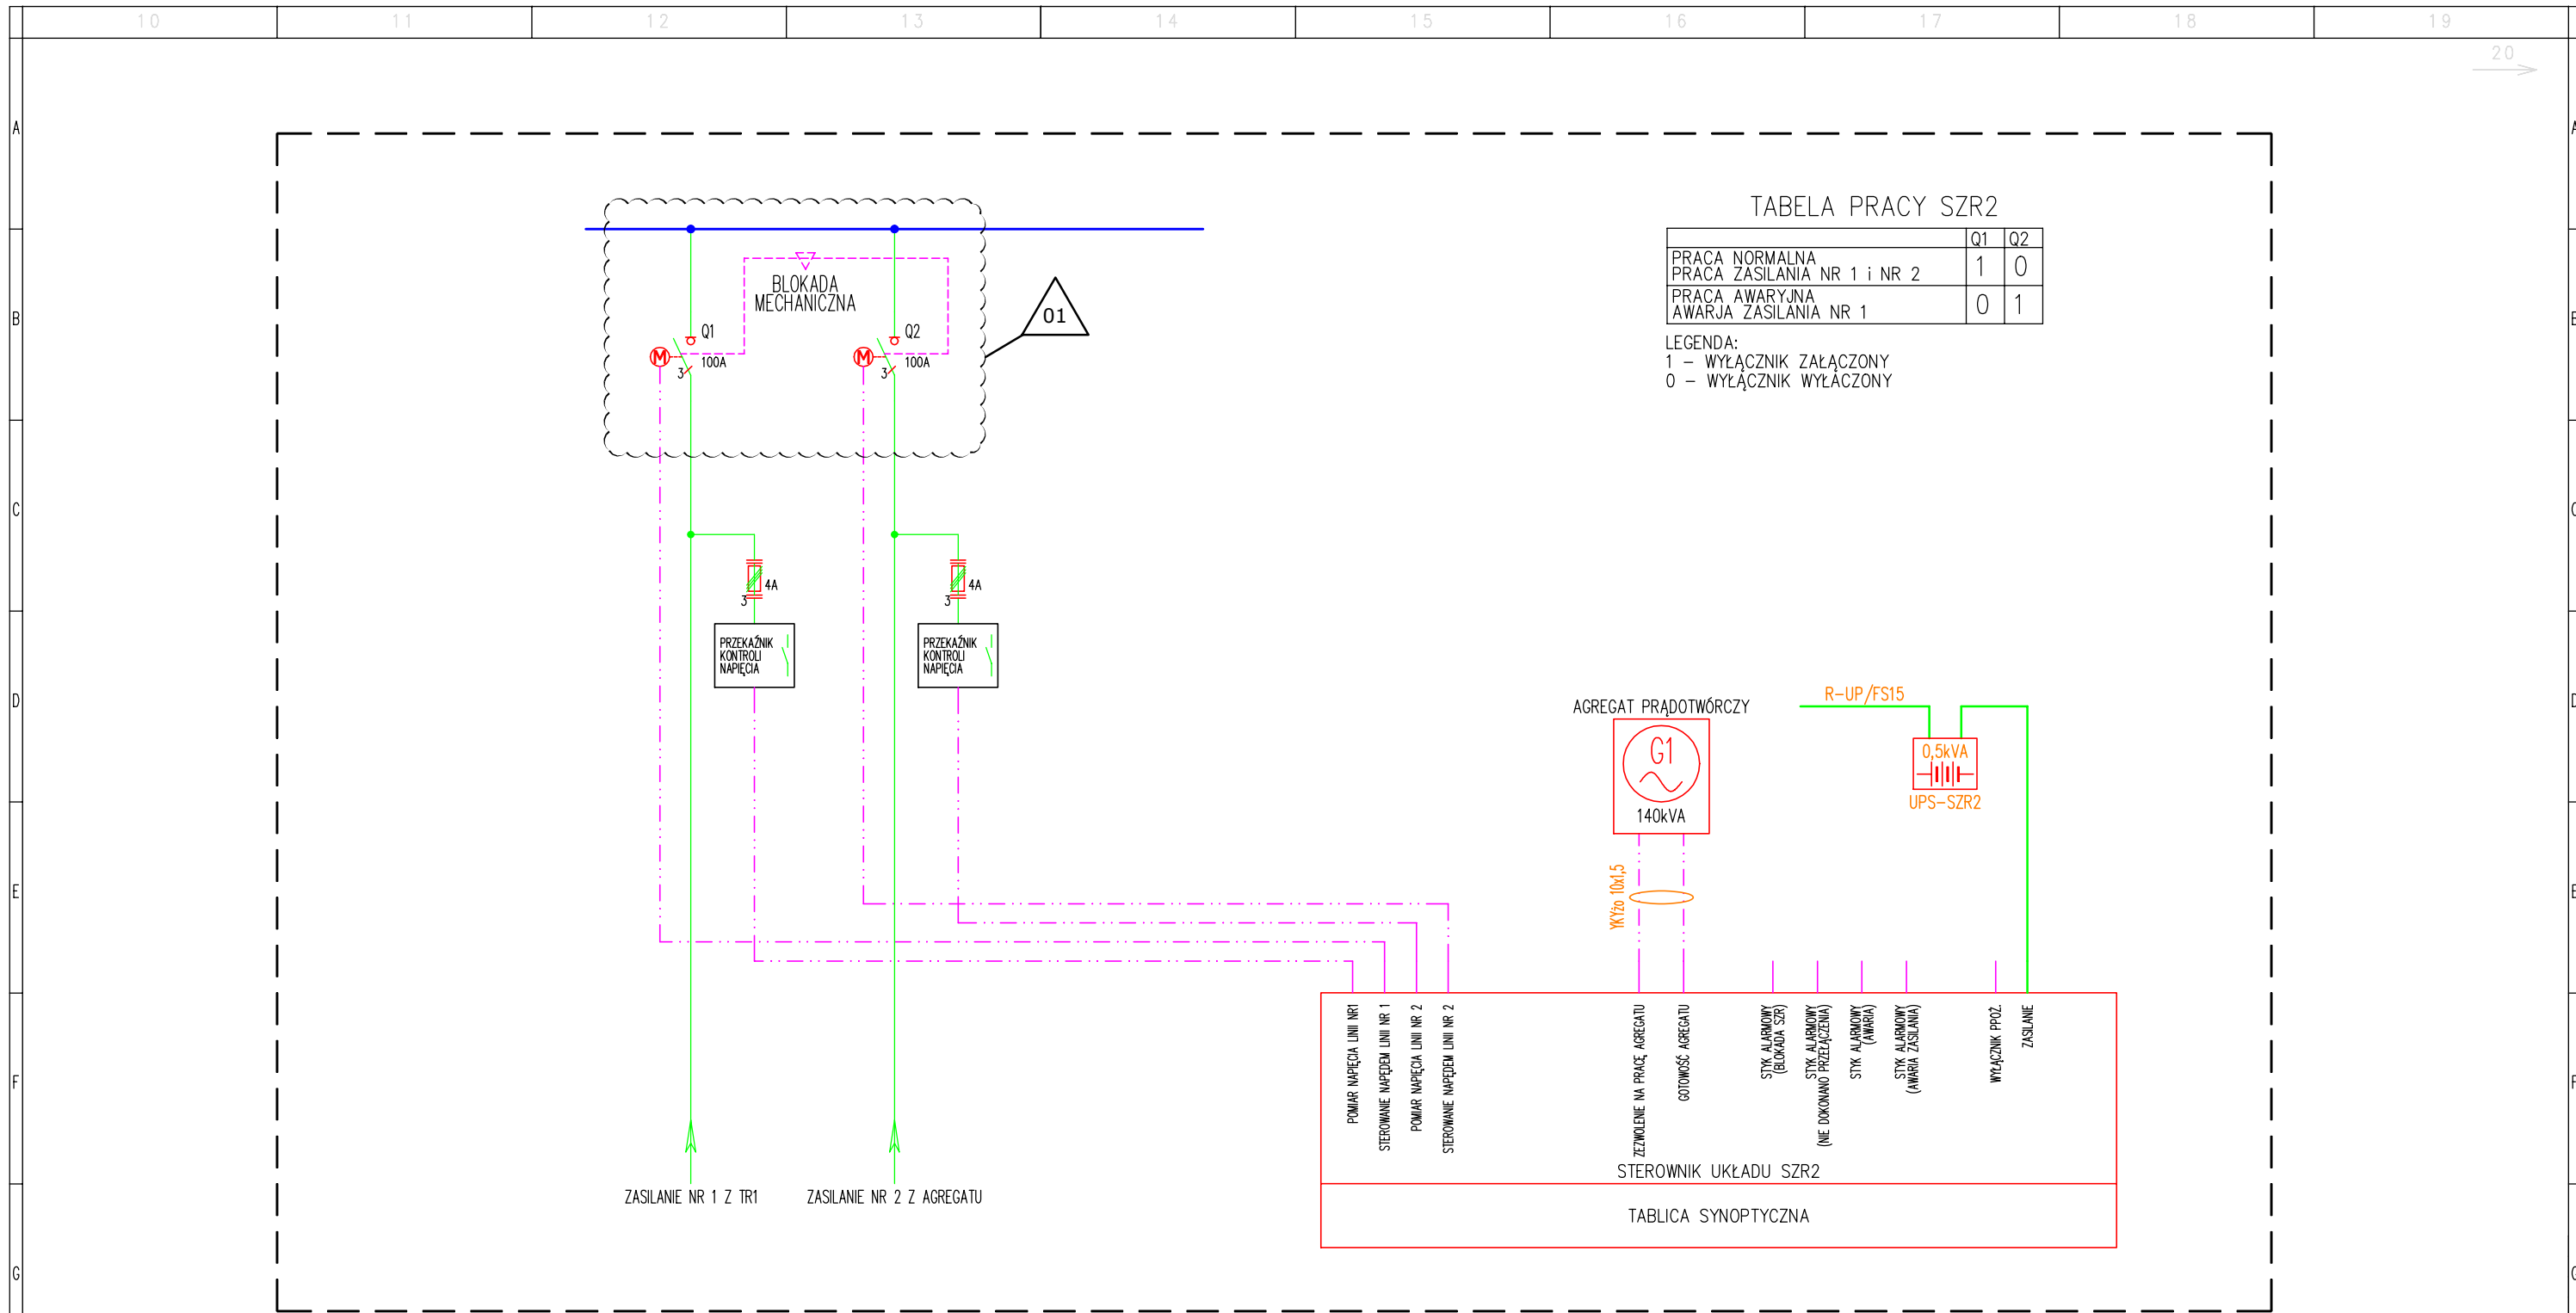
 <p><b>ŁUKASZ SZLEPER PROJEKT</b>        NIP: 9491673628, REGON: 020378237, adres: ul.Mydłarskiego 19, 54-079 Wrocław        tel. kom. 603 950 959, tel. biuro 607 725 026, e-mail: biuro@lsprojekt.pl www.lsprojekt.pl</p>	temat. "DZIEDZICTWO PIERWSZYCH PIASTÓW" – ROZBUDOWA INFRASTRUKTURY MAGAZYNOWO –KONSERWATORSKO– –WYSTAWIENNICZEJ MUZEUM PIERWSZYCH PIASTÓW NA LEDNICY		tytuł rys. PROJEKT WYKONAWCZY SCHEMAT ROZDZIELNICY R-UP	
	branża INSTALACJE ELEKTRYCZNE	PROJEKTANT: mgr inż. Grzegorz DRELICH nr upr. SLK/0605/POOE/04	podpis:	
	rewizja 01	SPRAWDZAJĄCY: mgr inż. Jan KOSTRZANOWSKI nr upr. UAN-VIII-7342/156/94	podpis:	
	skala rys. –	OPRACOWANIE:	podpis:	
lokalizacja Działki nr: 12/1, 37/4, 44, ark.1, obręb 0002 Dziekanowice, DZIEKANOWICE 32, 62-261 LEDNOGÓRA, GMINA ŁUBOWO, WOJ.WIELKOPOLSKIE		data 04.2018	nr rys.  E-205 ark. 2z6	



NR OBWODU/No.CIRCUIT	R-UP/FO	R-UP/Q00	R-UP/Q00	R-UP/L1	R-UP/L2	R-UP/L3	R-UP/QS01	R-UP/QS02	R-UP/QS03	R-UP/QS04	R-UP/QS00	R-UP/FS11	R-UP/FS12	R-UP/FS13
TYP KABLA/CABLE TYPE		YKYzo 5x16	YKYzo 5x16				N2XH-J 5x10			NHXH FE180/E90 3x6		NHXH FE180/E90 3x2,5		
MOC/POWER	5x(LGY 1x25)									2,0kW		0,1kW		
OPIS	OGRANICZNIK PRZEPICIEC TYP1 KOMBINOWANY	ZASILANIE NR 1 Z RG	ZASILANIE NR 2 Z AGREGATU	KONTROLA NAPIĘCIA	KONTROLA NAPIĘCIA	KONTROLA NAPIĘCIA	ROZDZIELNICA POTRZEB WŁASNYCH	REZERWA	REZERWA	CENTRALNA BATERIA OŚW. AWARYJNEGO		WYŁĄCZNIK POZAROWY ZASILANIE CEWKI WYBIJAKOWEJ	REZERWA	REZERWA
DESCRIPTION														

Napięcie sieci: 400/230V ; 50Hz  
 Układ sieci TN-S  
 System ochrony p.porazeniowej:  
 SAMOCZYNNE WYŁĄCZENIE ZASILANIA

ETAP I – instalacje oznaczone kolorem  
 ETAP II – instalacje wyszarzone



**ŁUKASZ SZLEPER PROJEKT**

NIP: 9491673628, REGON: 020378237, adres: ul.Mydlańskiego 19, 54-079 Wrocław  
 tel. kom. 603 950 959, tel. biuro 607 725 026, e-mail: biuro@lsprojekt.pl www.lsprojekt.pl


inwestor MUZEUM PIERWSZYCH PIASTÓW NA LEDNICY  
 DZIEKANOWICE 32, 62-261 LEDNOGÓRA, POWIAT GNIEŹNIEŃSKI, WOJ.WIELKOPOLSKIE

lokalizacja Działki nr: 12/1, 37/4, 44, ark.1, obręb 0002 Dziekanowice,  
 DZIEKANOWICE 32, 62-261 LEDNOGÓRA, GMINA LUBOWO, WOJ.WIELKOPOLSKIE

temat.  
 "DZIEDZICTWO PIERWSZYCH PIASTÓW"  
 – ROZBUDOWA INFRASTRUKTURY  
 MAGAZYNOWO –KONSERWATORSKO–  
 –WYSTAWIENNICZEJ  
 MUZEUM PIERWSZYCH PIASTÓW NA LEDNICY


tytuł rys. PROJEKT WYKONAWCZY  
 SCHEMAT ROZDZIELNICY R-UP

branża INSTALACJE ELEKTRYCZNE	PROJEKTANT: mgr inż. Grzegorz DRELICH nr upr. SLK/0605/POOE/04	podpis:
rewizja 01	SPRAWDZAJĄCY: mgr inż. Jan KOSTRZANOWSKI nr upr. UAN-VIII-7342/156/94	podpis:
skala rys. -	OPRACOWANIE:	podpis:
	data 04.2018	nr rys.   E-205 ark. 3z6

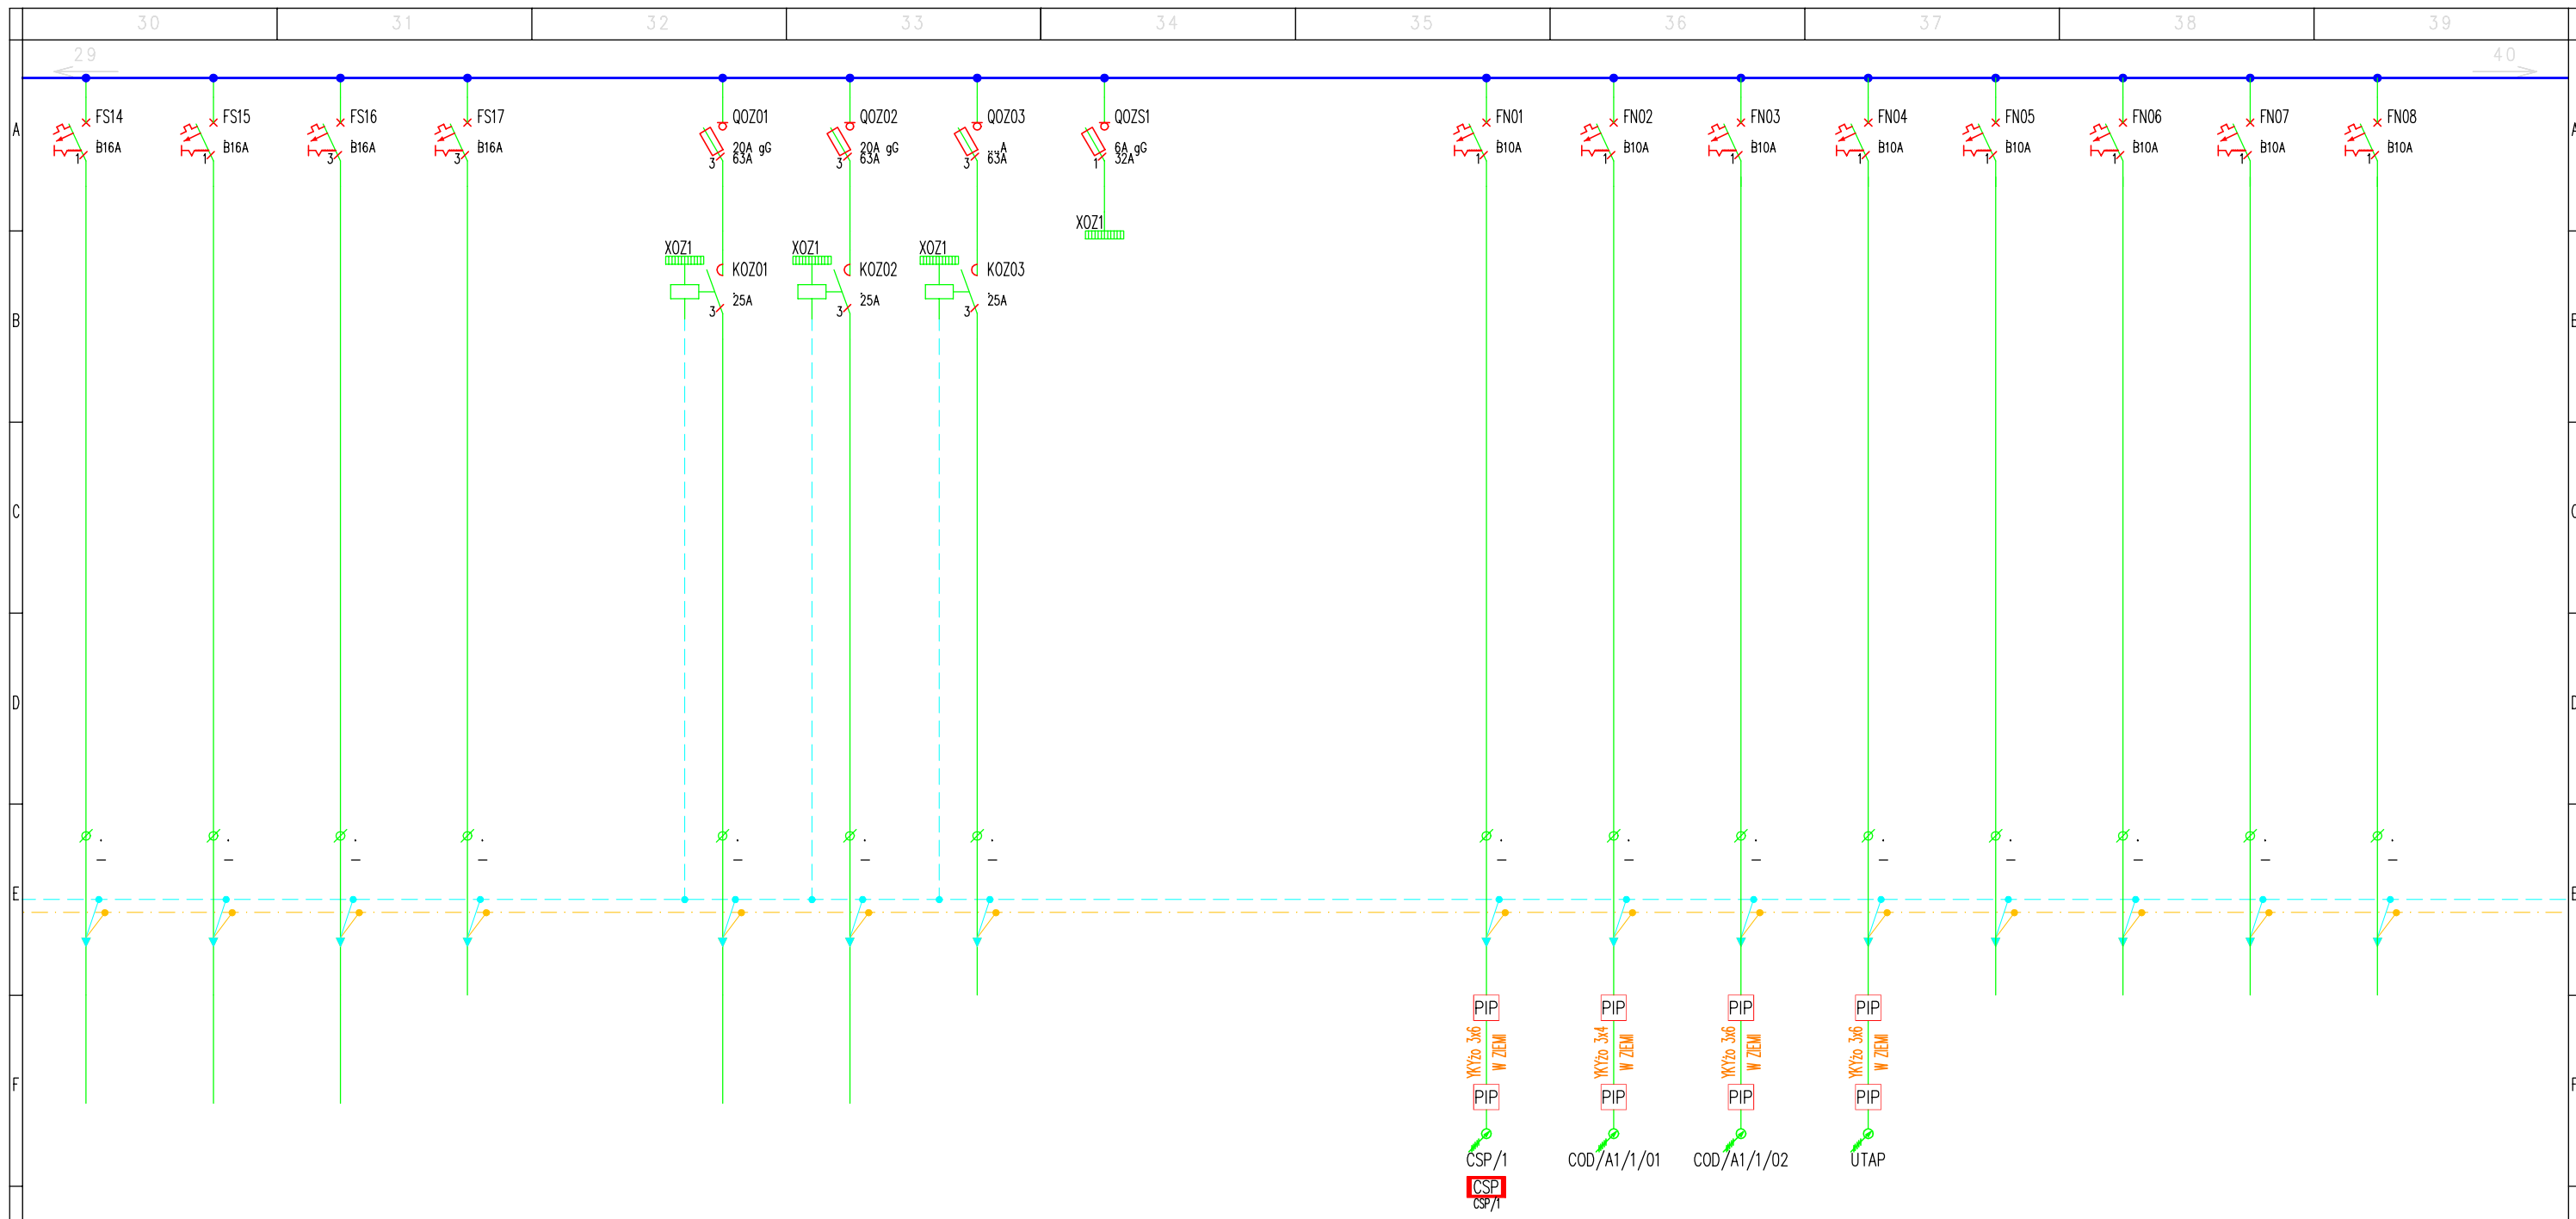

R-UP/FS14 N2XH-J 3x2,5 0,5kW UPS - SZR1 W ROZDZIELNICY RG	R-UP/FS15 N2XH-J 3x2,5 0,5kW UPS - SZR2 W ROZDZIELNICY R-UP	R-UP/FS16 N2XH-J 5x2,5 0,5kW POTRZEBY WLASNE AGREGATU	R-UP/FS17 REZERWA	R-UP/FOZ01 YKYzo 5x10 OSWIETLENIE ZEWNĘTRZNE	R-UP/FOZ02 YKYzo 5x10 OSWIETLENIE ZEWNĘTRZNE	R-UP/FOZ03 REZERWA	R-UP/FOZS1 OSWIETLENIE ZEWNĘTRZNE STEROWANIE	R-UP/QN00	R-UP/FN01 NHXH FE180/E90 3x6 0,3kW CENTRALA SSP POMIESZCZENIE OCHRONY	R-UP/FN02 NHXH FE180/E90 3x4 0,3kW CENTRALA ODDYMIANIA KLATKA SCHODOWA	R-UP/FN03 NHXH FE180/E90 3x6 0,3kW CENTRALA ODDYMIANIA KLATKA SCHODOWA	R-UP/FN04 NHXH FE180/E90 3x6 0,3kW UTAP POMIESZCZENIE OCHRONY	R-UP/FN05 REZERWA	R-UP/FN06 REZERWA	R-UP/FN07 REZERWA	R-UP/FN08 REZERWA
--	--	--	----------------------	---	---	-----------------------	---	-----------	---	--	--	--	----------------------	----------------------	----------------------	----------------------

ETAP I – instalacje oznaczone kolorem  
ETAP II – instalacje wyszarzone



**ŁUKASZ SZLEPER PROJEKT**

NIP: 9491673628, REGON: 020378237, adres: ul. Mydlarskiego 19, 54-079 Wrocław  
tel. kom. 603 950 959, tel. biuro 607 725 026, e-mail: biuro@lsprojekt.pl www.lsprojekt.pl


inwestor MUZEUM PIERWSZYCH PIASTÓW NA LEDNICY  
DZIEKANOWICE 32, 62-261 LEDNOGÓRA, POWIAT GNIEŹNIEŃSKI, WOJ. WIELKOPOLSKIE

lokalizacja Działki nr: 12/1, 37/4, 44, ark.1, obręb 0002 Dziekanowice,  
DZIEKANOWICE 32, 62-261 LEDNOGÓRA, GMINA LUBOWO, WOJ. WIELKOPOLSKIE

temat.  
"DZIEDZICTWO PIERWSZYCH PIASTÓW"  
- ROZBUDOWA INFRASTRUKTURY  
MAGAZYNOWO -KONSERWATORSKO-  
-WYSTAWIENNICZEJ  
MUZEUM PIERWSZYCH PIASTÓW NA LEDNICY


tytuł rys. PROJEKT WYKONAWCZY  
SCHEMAT ROZDZIELNICY R-UP

branża INSTALACJE ELEKTRYCZNE	PROJEKTANT: mgr inż. Grzegorz DRELICH nr upr. SLK/0605/POOE/04	podpis:
rewizja 01	SPRAWDZAJĄCY: mgr inż. Jan KOSTRZANOWSKI nr upr. UAN-VIII-7342/156/94	podpis:
skala rys. -	OPRACOWANIE:	podpis:
	data 04.2018	nr rys.   E-205 ark. 4z6

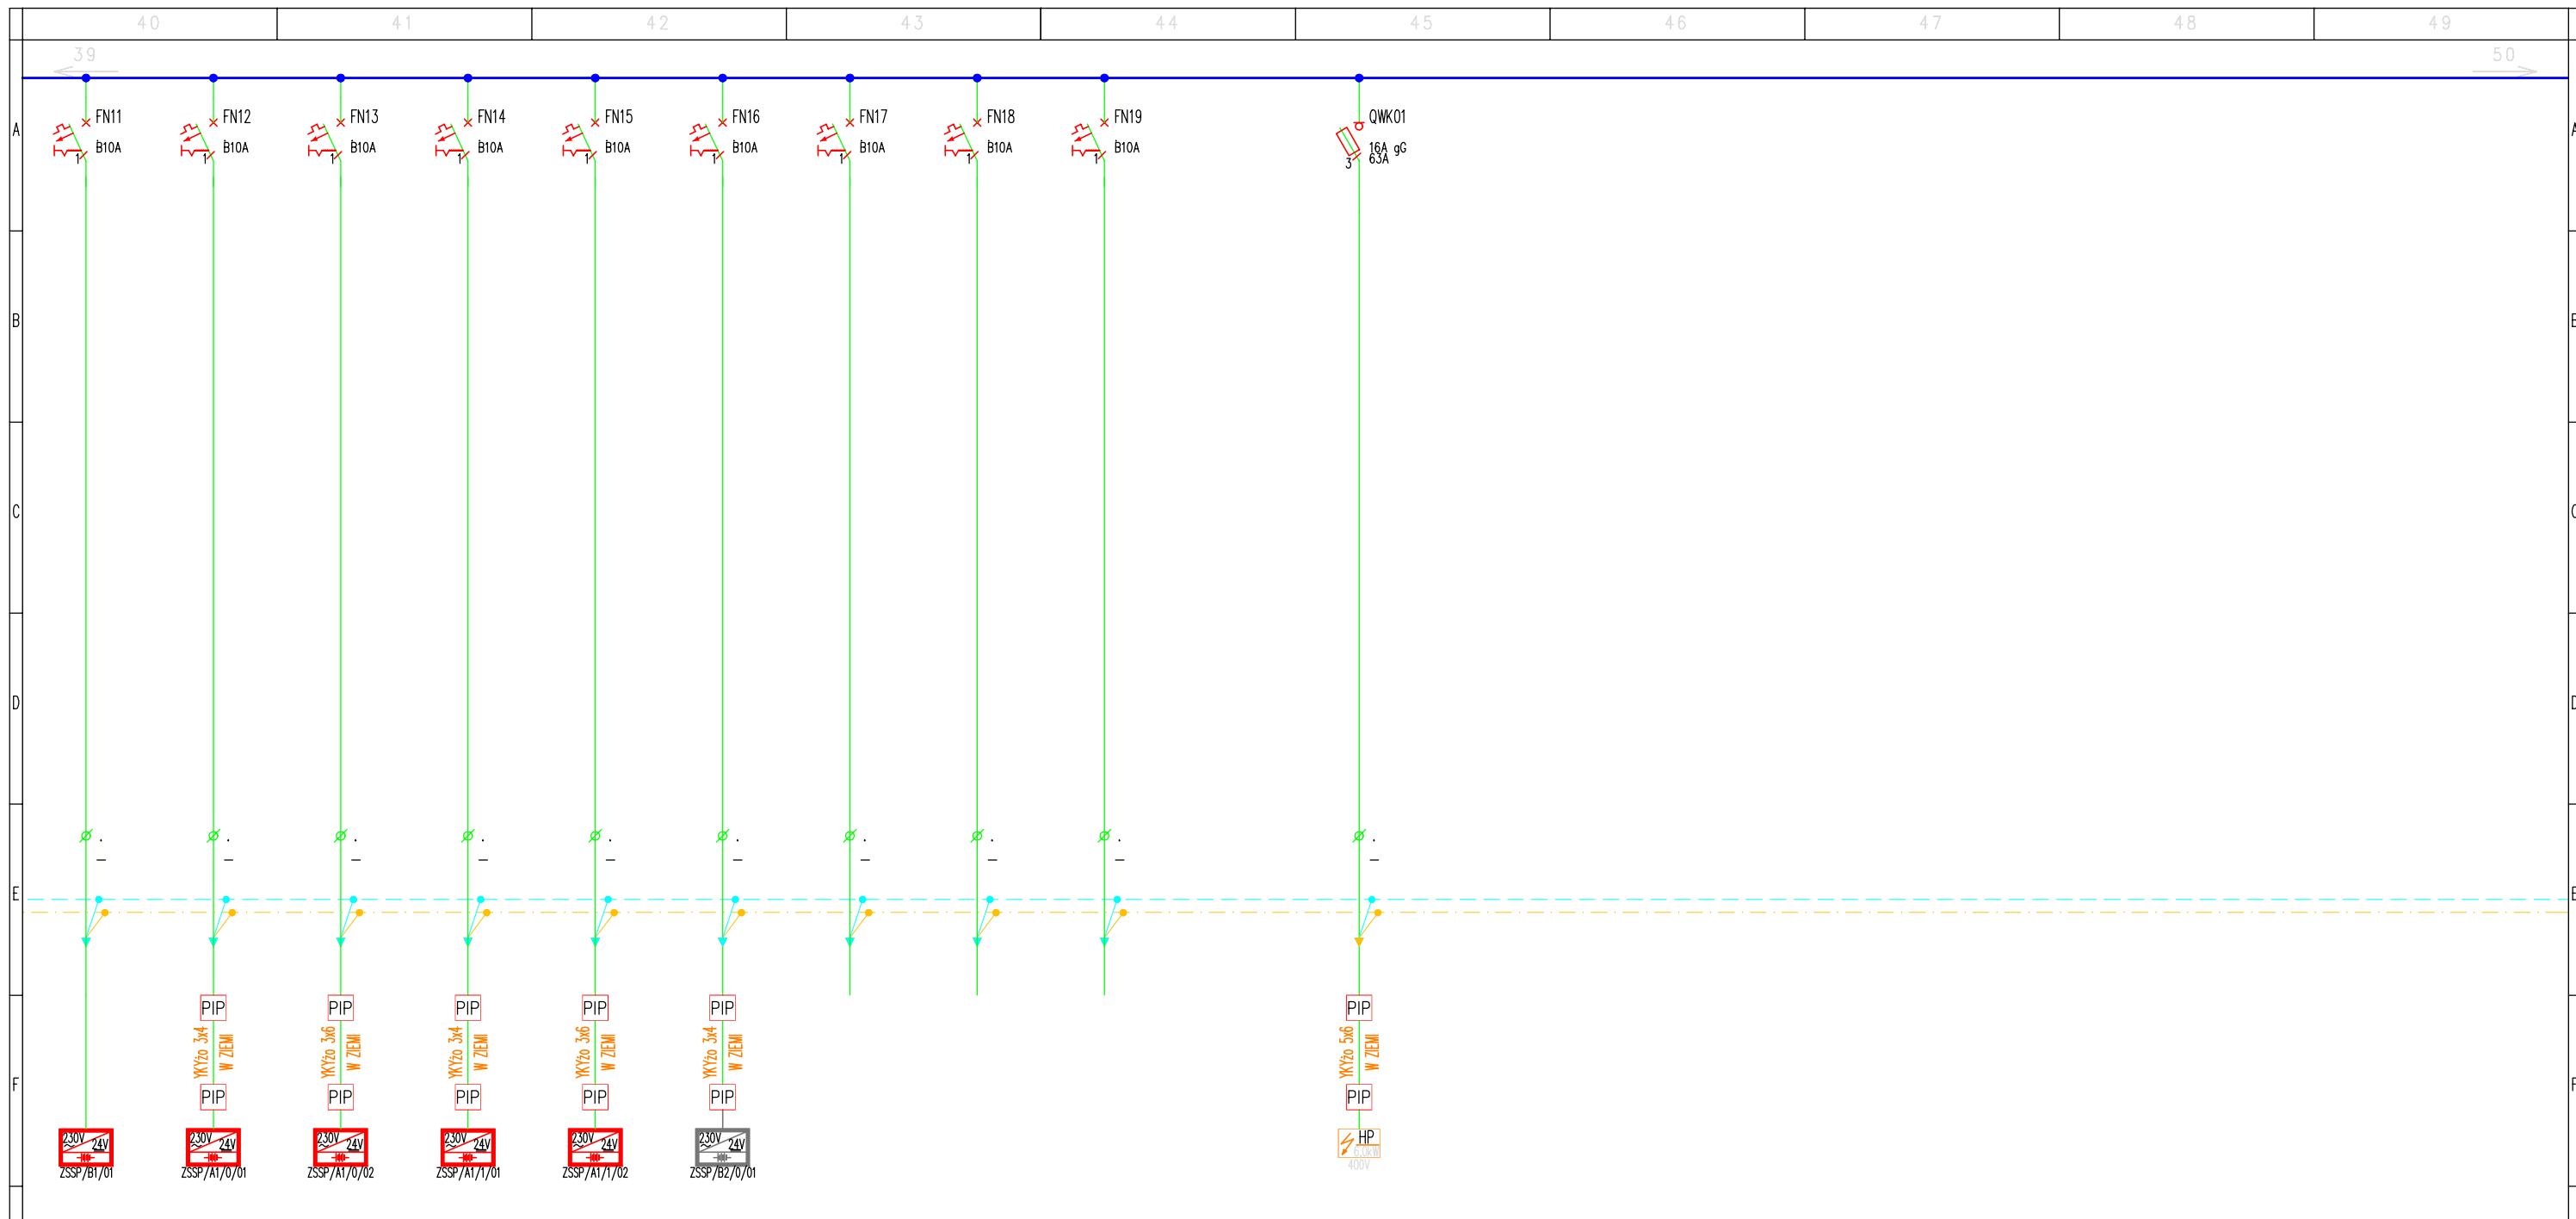

R-UP/FN11	R-UP/FN12	R-UP/FN13	R-UP/FN14	R-UP/FN15	R-UP/FN16	R-UP/FN17	R-UP/FN18	R-UP/FN19	R-UP/QWK01
NHXH FE180/E90 3x2,5 0,3kW	NHXH FE180/E90 3x4 0,3kW	NHXH FE180/E90 3x6 0,3kW	NHXH FE180/E90 3x4 0,3kW	NHXH FE180/E90 3x6 0,3kW	NHXH FE180/E90 3x4 0,3kW				NHXH FE180/E90 5x6 6,0kW
ZASILACZE POZAROWE	ZASILACZE POZAROWE	ZASILACZE POZAROWE	ZASILACZE POZAROWE	ZASILACZE POZAROWE	ZASILACZE POZAROWE	REZERWA	REZERWA	REZERWA	HYDROFOR POZAROWY POM. TECH. BUDYNEK B2

ETAP I – instalacje oznaczone kolorem  
ETAP II – instalacje wyszarzone



**ŁUKASZ SZLEPER PROJEKT**

NIP: 9491673628, REGON: 020378237, adres: ul. Mydlarskiego 19, 54-079 Wrocław  
tel. kom. 603 950 959, tel. biuro 607 725 026, e-mail: biuro@lsprojekt.pl www.lsprojekt.pl


inwestor MUZEUM PIERWSZYCH PIASTÓW NA LEDNICY  
DZIEKANOWICE 32, 62-261 LEDNOGÓRA, POWIAT GNIEŹNIĘSKI, WOJ. WIELKOPOLSKIE

lokalizacja Działki nr: 12/1, 37/4, 44, ark.1, obręb 0002 Dziekanowice,  
DZIEKANOWICE 32, 62-261 LEDNOGÓRA, GMINA LUBOWO, WOJ. WIELKOPOLSKIE

temat.  
"DZIEDZICTWO PIERWSZYCH PIASTÓW"  
– ROZBUDOWA INFRASTRUKTURY  
MAGAZYNOWO –KONSERWATORSKO–  
–WYSTAWIENNICZEJ  
MUZEUM PIERWSZYCH PIASTÓW NA LEDNICY

tytuł rys. PROJEKT WYKONAWCZY  
SCHEMAT ROZDZIELNICZY R-UP

branża INSTALACJE ELEKTRYCZNE	PROJEKTANT: mgr inż. Grzegorz DRELICH nr upr. SLK/0605/POOE/04	podpis:
rewizja 01	SPRAWDZAJĄCY: mgr inż. Jan KOSTRZANOWSKI nr upr. UAN-VIII-7342/156/94	podpis:
skala rys. -	OPRACOWANIE:	podpis:
	data 04.2018	nr rys.   E-205 ark. 5z6

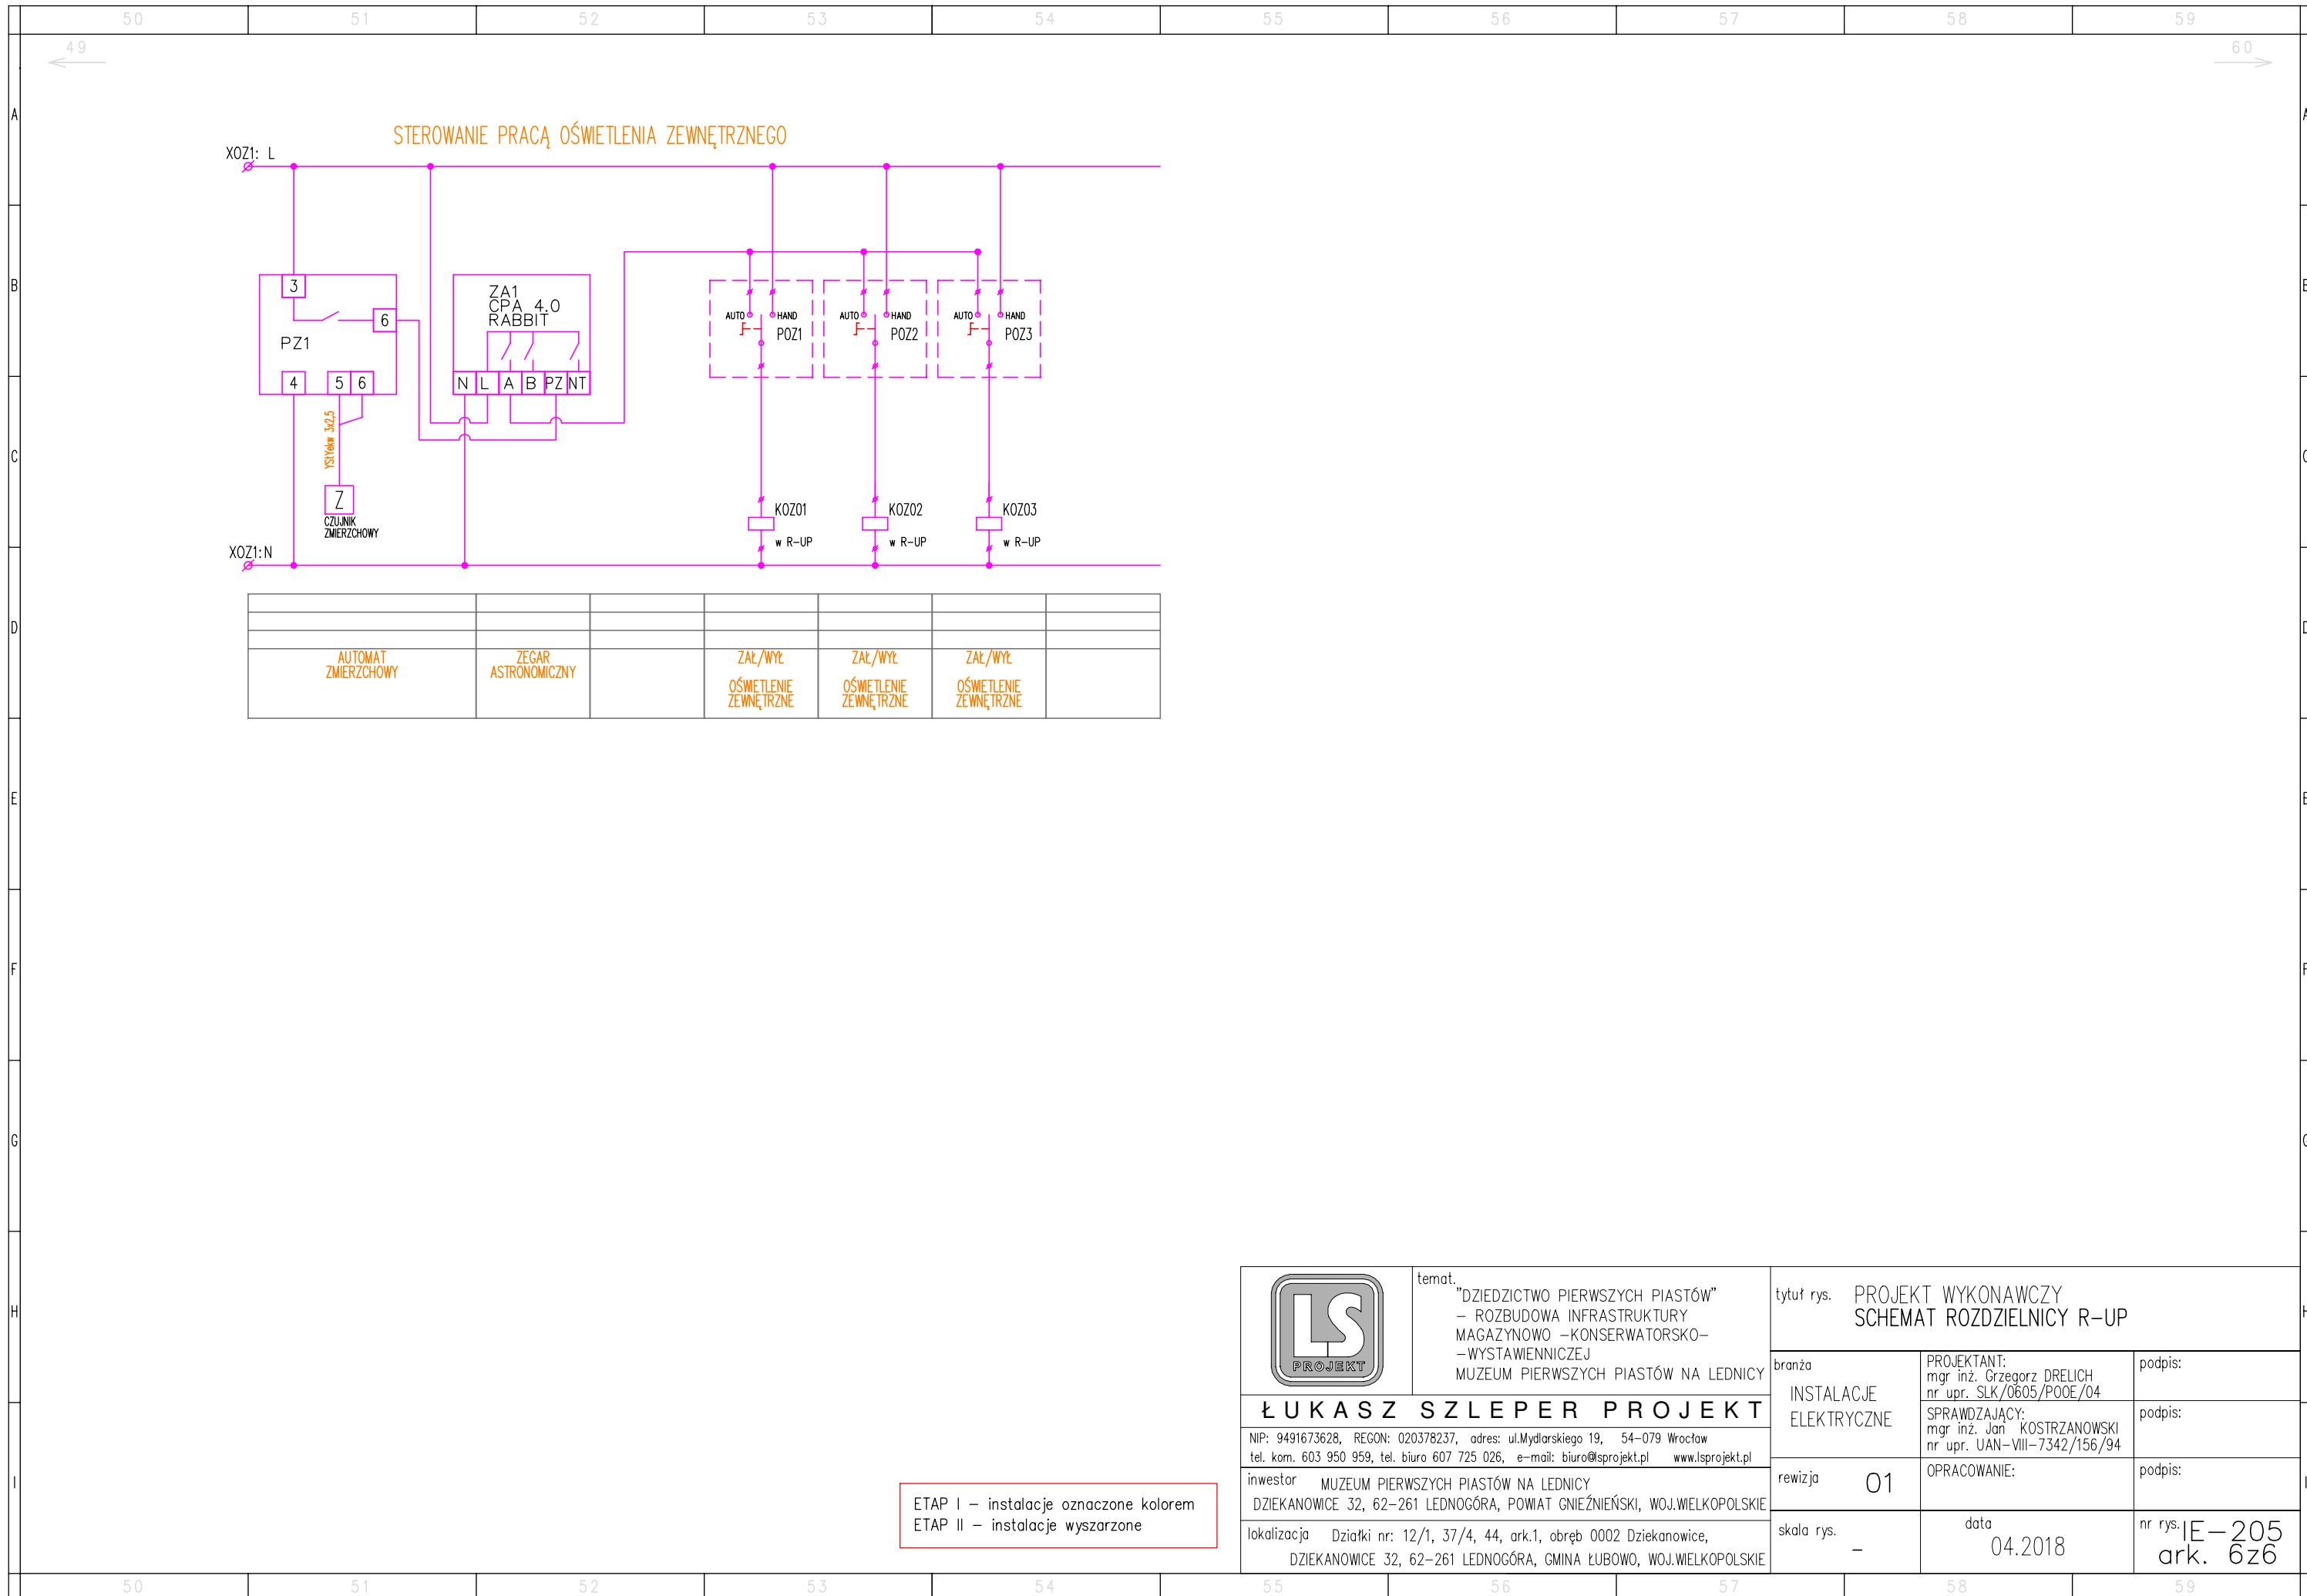

ETAP I – instalacje oznaczone kolorem  
ETAP II – instalacje wyszarzone

 <b>ŁUKASZ SZLEPER PROJEKT</b> <small>NIP: 9491673628, REGON: 020378237, adres: ul. Mydlarskiego 19, 54-079 Wrocław tel. kom. 603 950 959, tel. biuro 607 725 026, e-mail: biuro@sprojekt.pl www.lsprojekt.pl</small>	temat. "DZIEDZICTWO PIERWSZYCH PIASTÓW" – ROZBUDOWA INFRASTRUKTURY MAGAZYNOWO –KONSERWATORSKO– –WYSTAWIENNICZEJ MUZEUM PIERWSZYCH PIASTÓW NA LEDNICY		tytuł rys. PROJEKT WYKONAWCZY SCHEMAT ROZDZIELNICY R-UP	
	branża <b>INSTALACJE ELEKTRYCZNE</b>	PROJEKTANT: mgr inż. Grzegorz DRELICH nr upr. SLK/0605/POOE/04	podpis:	
inwestor MUZEUM PIERWSZYCH PIASTÓW NA LEDNICY DZIEKANOWICE 32, 62-261 LEDNOGÓRA, POWIAT GNIEŹNIĘSKI, WOJ. WIELKOPOLSKIE	SPRAWDZAJĄCY: mgr inż. Jan KOSTRZANOWSKI nr upr. UAN-VIII-7342/156/94	podpis:		
lokalizacja Działki nr: 12/1, 37/4, 44, ark.1, obręb 0002 Dziekanowice, DZIEKANOWICE 32, 62-261 LEDNOGÓRA, GMINA LUBOWO, WOJ. WIELKOPOLSKIE	rewizja <b>01</b>	OPRACOWANIE:	podpis:	
	skala rys. –	data 04.2018	nr rys. <b>IE-205</b> ark. <b>6z6</b>	