




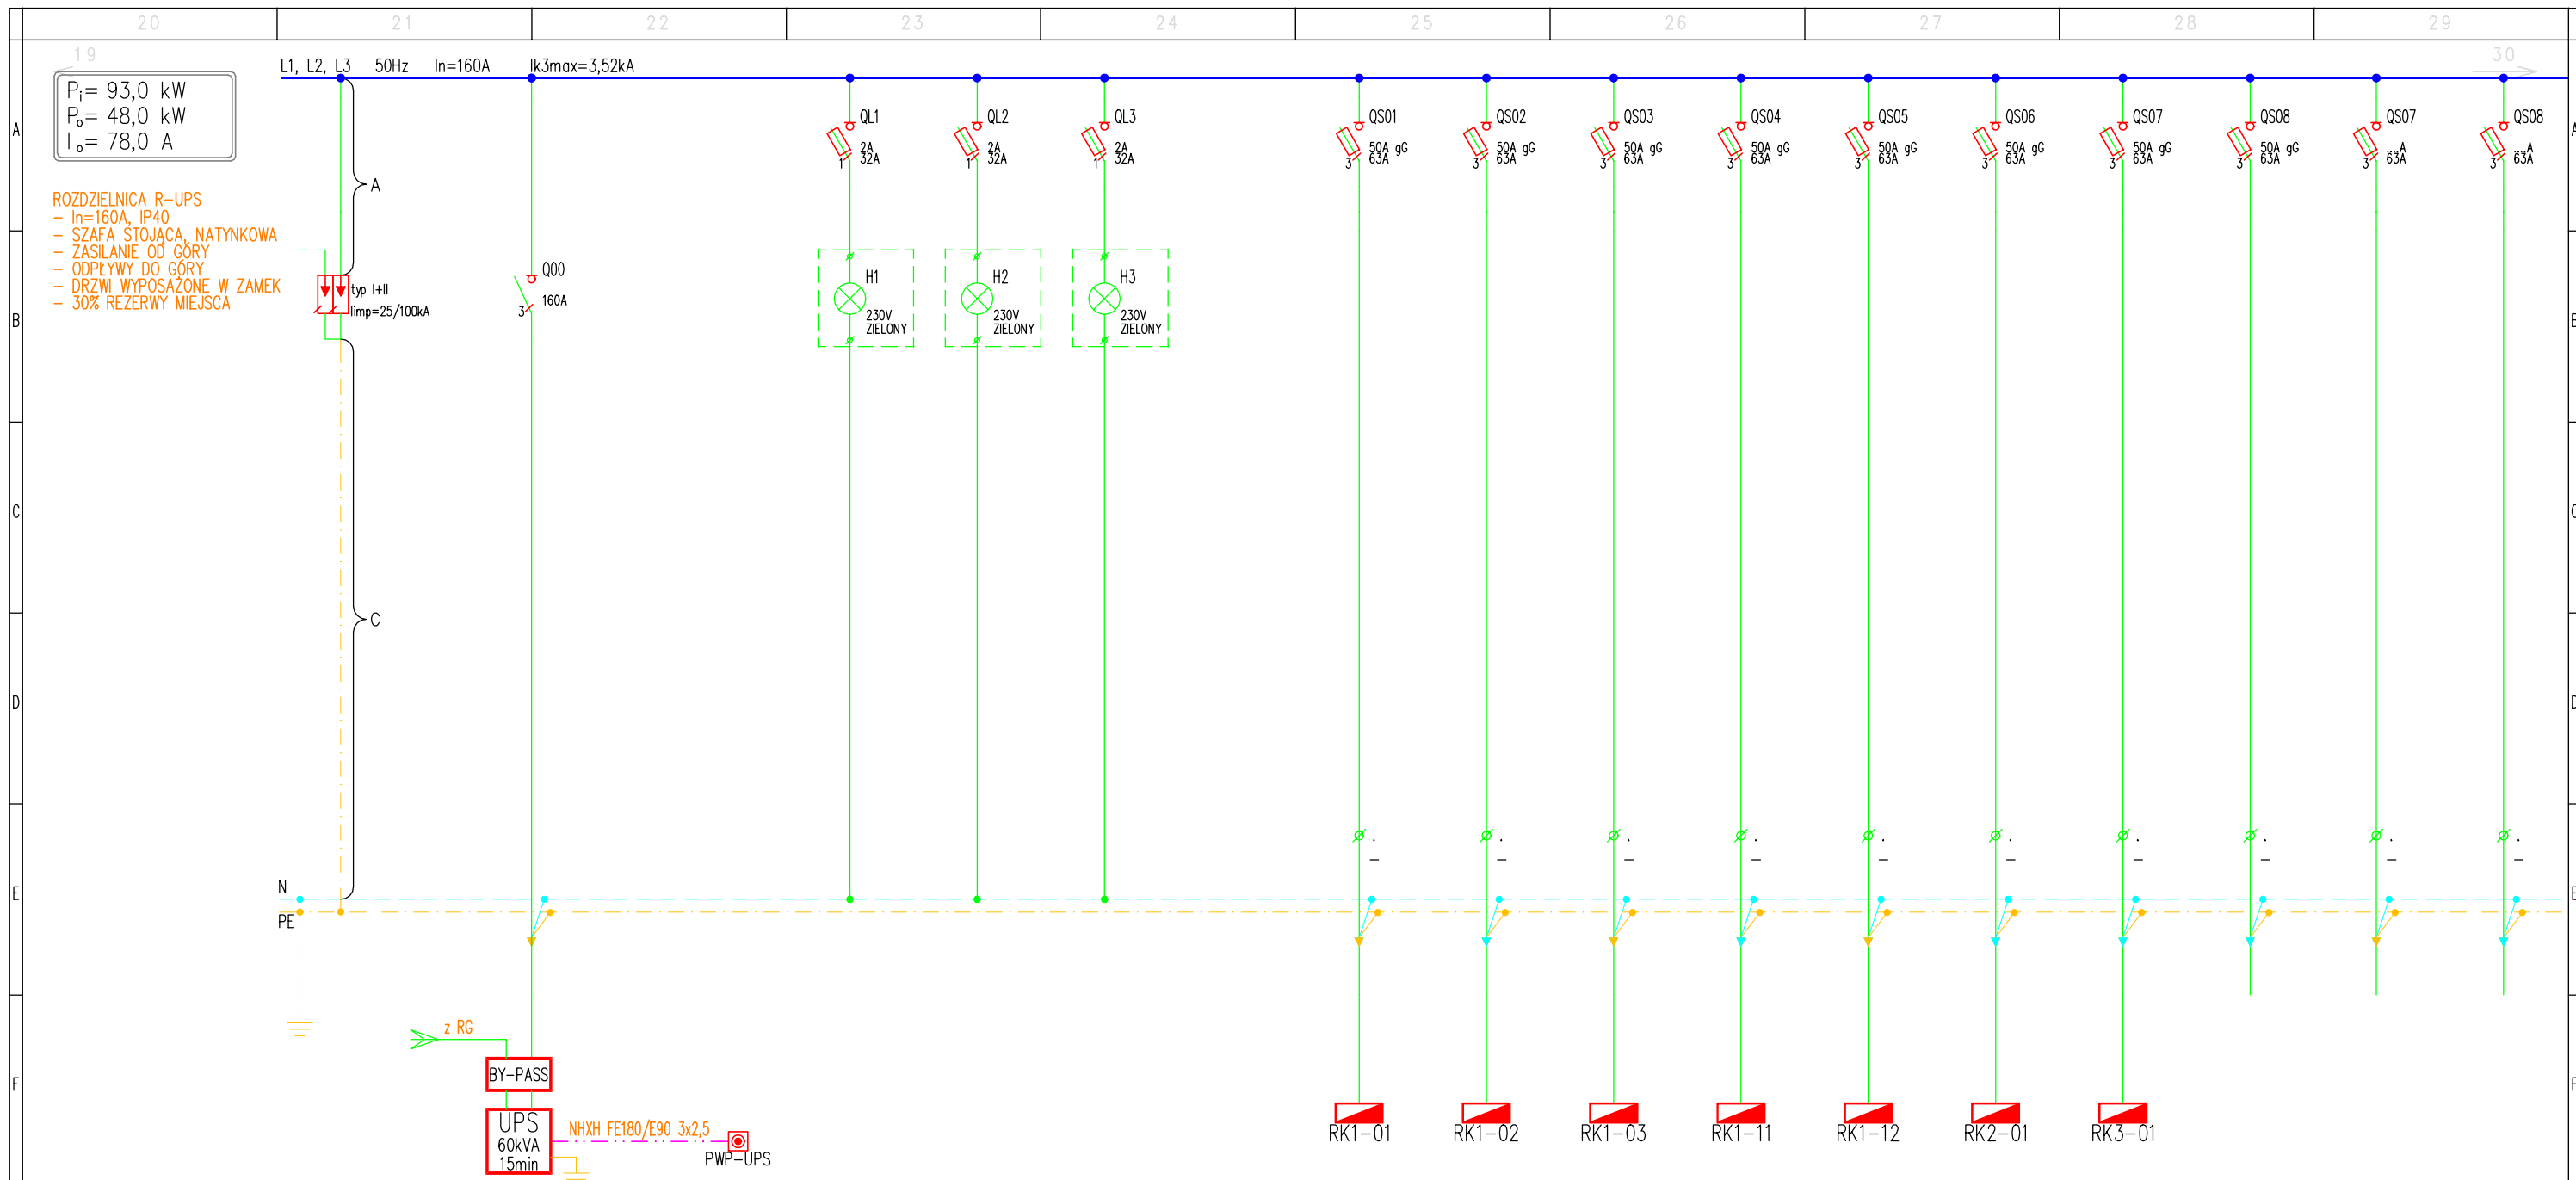
Rozdzielnica: R-UPS	
Klasa izolacji:	I klasa izolacji
Stopień ochrony IP:	40
Stopień ochrony IK:	08
Układ sieci:	TN-S
Napięcie znamionowe:	230/400V
Prąd znamionowy:	100 A
Prąd Icw:	6 kA
Zasilanie:	góra
Odpływy:	góra

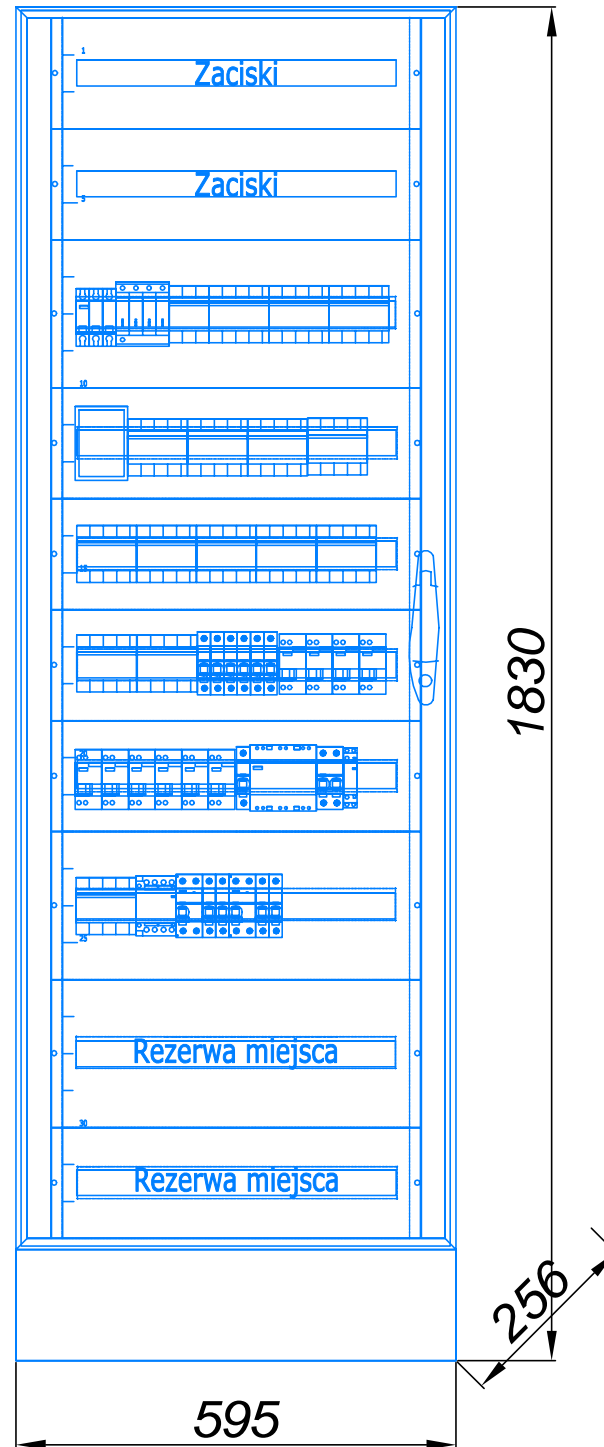

	temat. "DZIEDZICTWO PIERWSZYCH PIASTÓW" – ROZBUDOWA INFRASTRUKTURY MAGAZYNOWO –KONSERWATORSKO– –WYSTAWIENNICZEJ MUZEUM PIERWSZYCH PIASTÓW NA LEDNICY		tytuł rys. PROJEKT WYKONAWCZY SCHEMAT ROZDZIELNICY R-UPS		
	<b>ŁUKASZ SZLEPER PROJEKT</b>		branża INSTALACJE ELEKTRYCZNE	PROJEKTANT: mgr inż. Grzegorz DRELICH nr upr. SLK/0605/POOE/04	podpis:
	NIP: 9491673628, REGON: 020378237, adres: ul. Mydlarskiego 19, 54-079 Wrocław tel. kom. 603 950 959, tel. biuro 607 725 026, e-mail: biuro@sprojekt.pl www.lsprojekt.pl		SPRAWDZAJĄCY: mgr inż. Jan KOSTRZANOWSKI nr upr. UAN-VIII-7342/156/94		podpis:
	inwestor MUZEUM PIERWSZYCH PIASTÓW NA LEDNICY DZIEKANOWICE 32, 62-261 LEDNOGÓRA, POWIAT GNIEŹNIEŃSKI, WOJ. WIELKOPOLSKIE		OPRACOWANIE:		podpis:
	lokalizacja Działki nr: 12/1, 37/4, 44, ark.1, obręb 0002 Dziekanowice, DZIEKANOWICE 32, 62-261 LEDNOGÓRA, GMINA LUBOWO, WOJ. WIELKOPOLSKIE		skala rys. –	data 01.2018	nr rys.  E-231 ark. 1z5

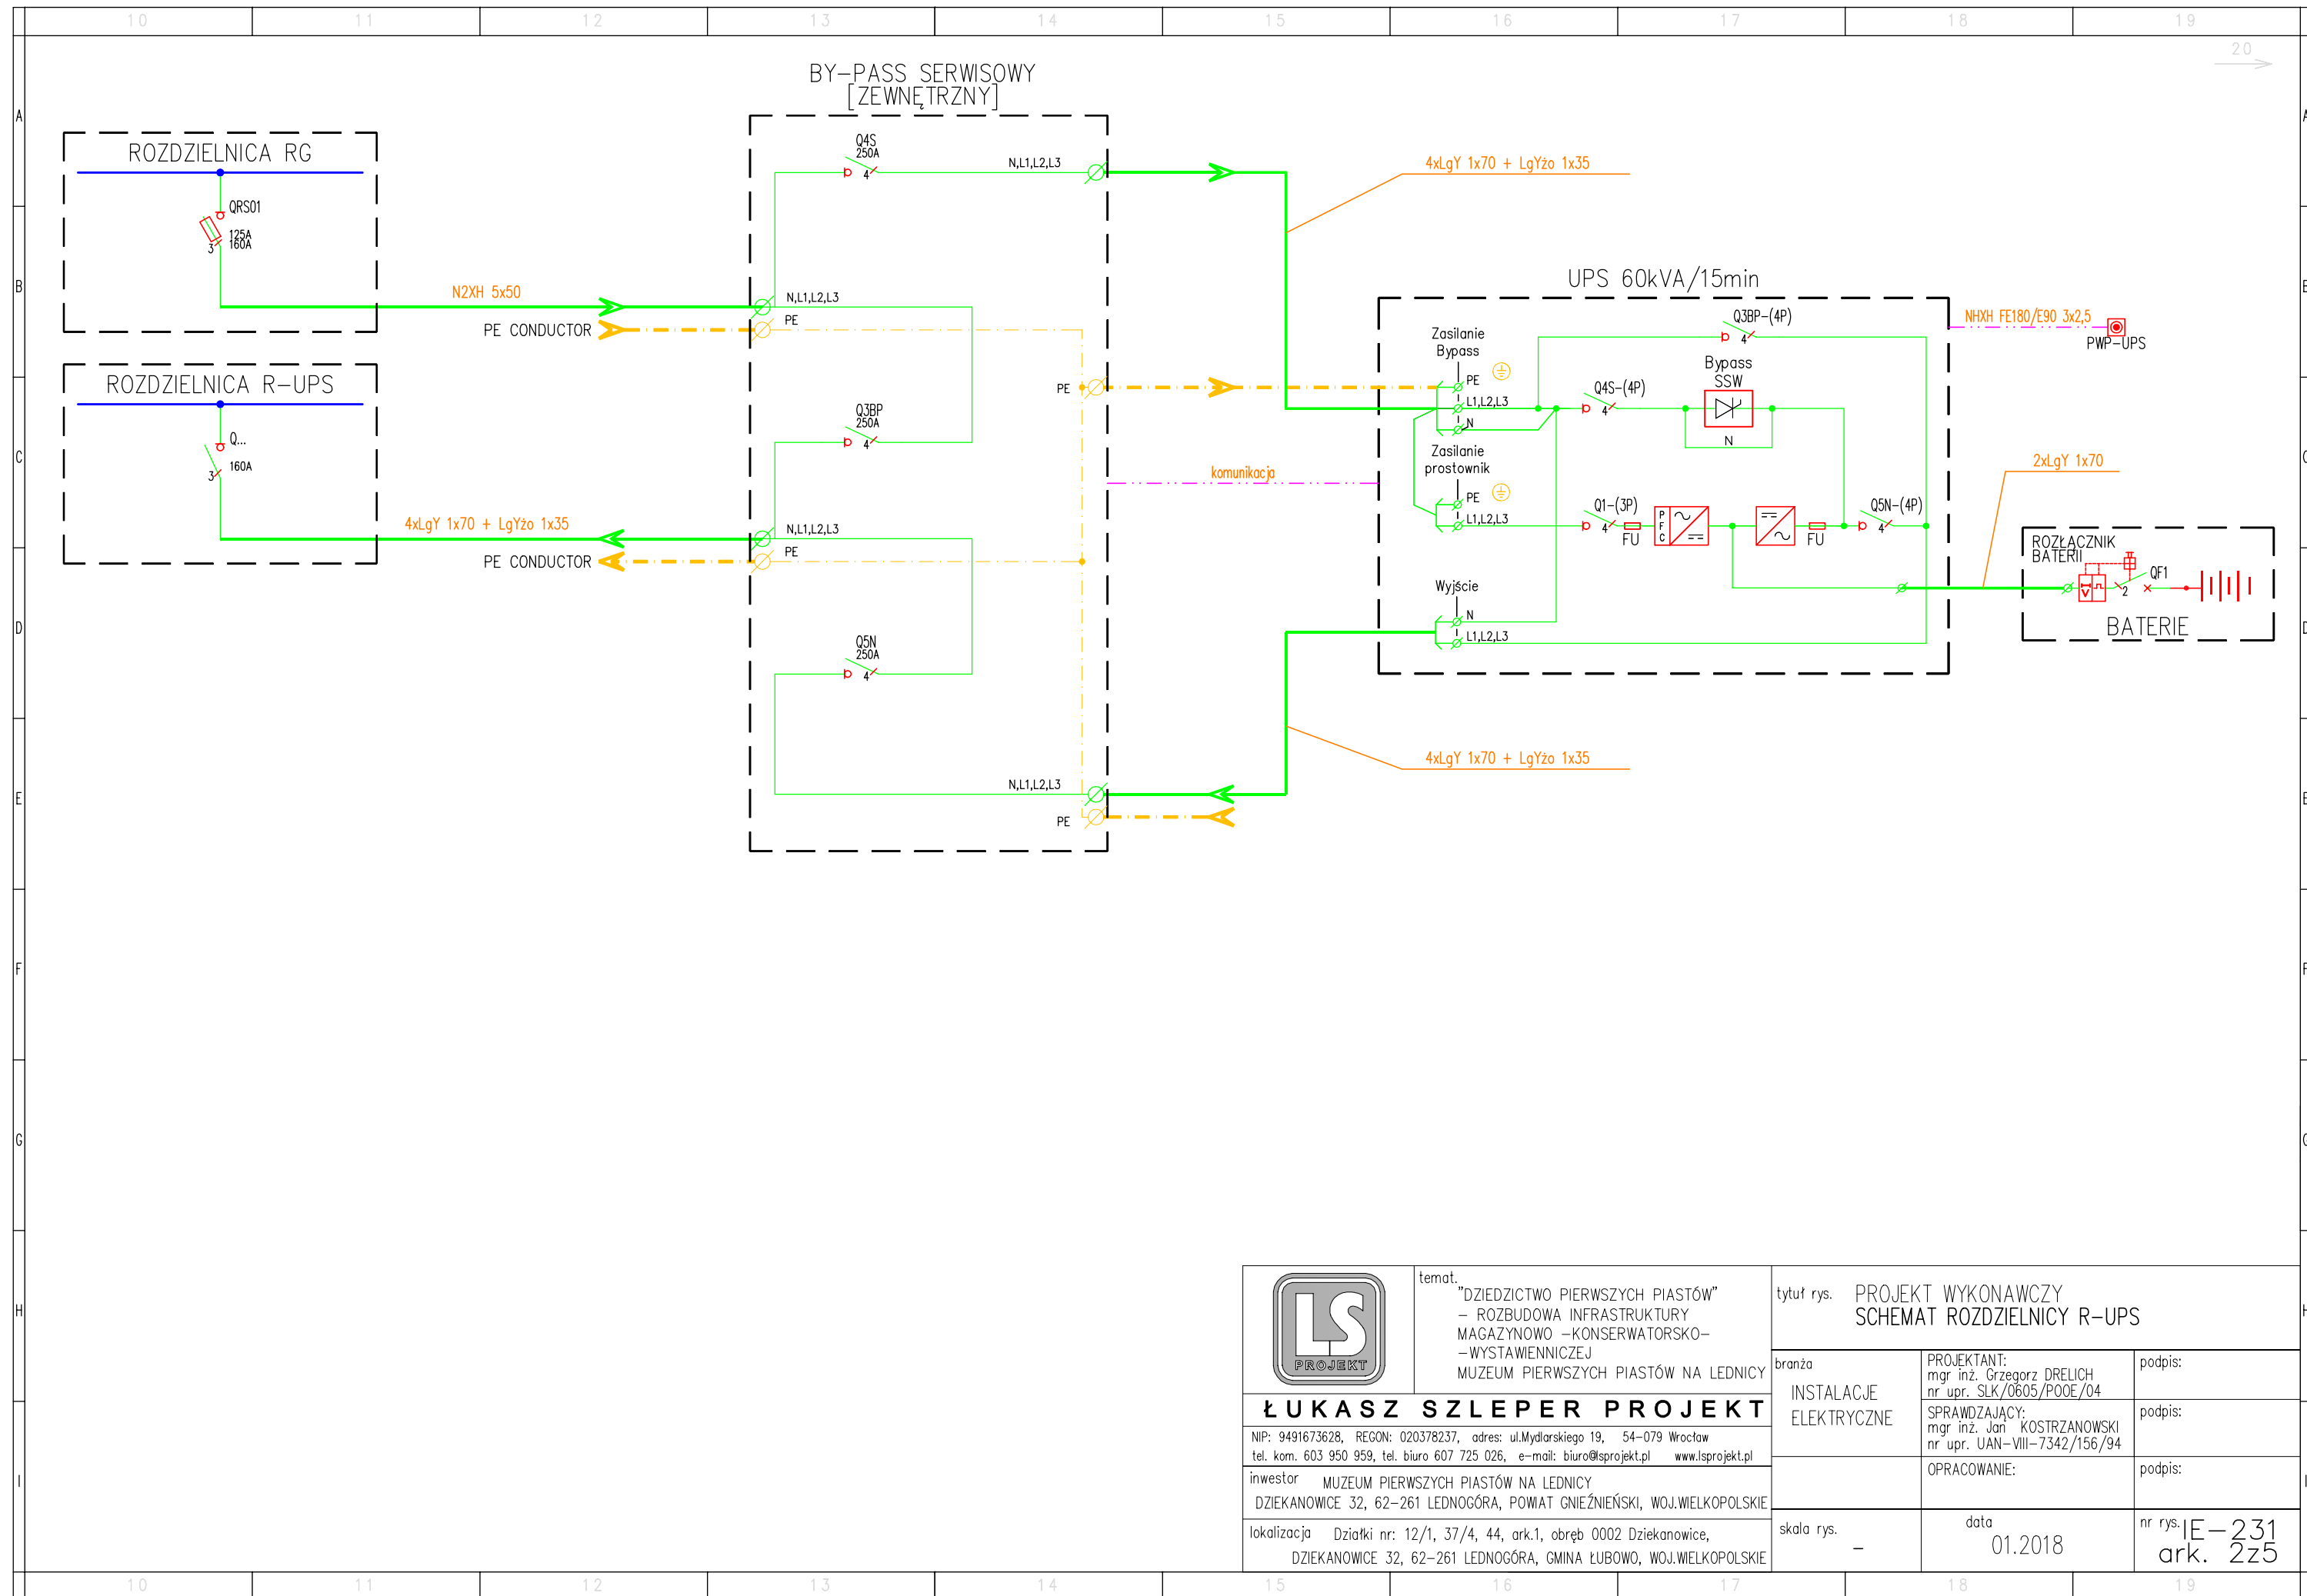


 <p><b>ŁUKASZ SZLEPER PROJEKT</b></p> <p>NIP: 9491673628, REGON: 020378237, adres: ul. Mydlarskiego 19, 54-079 Wrocław tel. kom. 603 950 959, tel. biuro 607 725 026, e-mail: biuro@sprojekt.pl www.sprojekt.pl</p> <p>inwestor MUZEUM PIERWSZYCH PIASTÓW NA LEDNICY DZIEKANOWICE 32, 62-261 LEDNOGÓRA, POWIAT GNIEŹNIEŃSKI, WOJ. WIELKOPOLSKIE</p> <p>lokalizacja Działki nr: 12/1, 37/4, 44, ark.1, obręb 0002 Dziekanowice, DZIEKANOWICE 32, 62-261 LEDNOGÓRA, GMINA LUBOWO, WOJ. WIELKOPOLSKIE</p>	temat. "DZIEDZICTWO PIERWSZYCH PIASTÓW" - ROZBUDOWA INFRASTRUKTURY MAGAZYNOWO -KONSERWATORSKO- -WYSTAWIENNICZEJ MUZEUM PIERWSZYCH PIASTÓW NA LEDNICY		tytuł rys. PROJEKT WYKONAWCZY SCHEMAT ROZDZIELNICY R-UPS	
	branża INSTALACJE ELEKTRYCZNE	PROJEKTANT: mgr inż. Grzegorz DRELICH nr upr. SLK/0605/POOE/04	podpis:	
		SPRAWDZAJĄCY: mgr inż. Jan KOSTRZANOWSKI nr upr. UAN-VIII-7342/156/94	podpis:	
		OPRACOWANIE:	podpis:	
	skala rys. -	data 01.2018	nr rys.  E-231 ark. 2z5	



NR OBWODU/No.CIRCUIT	R-UPS/FO	R-UPS/Q00	R-UPS/L1	R-UPS/L2	R-UPS/L3	R-UPS/QS01	R-UPS/QS02	R-UPS/QS03	R-UPS/QS04	R-UPS/QS05	R-UPS/QS06	R-UPS/QS07	R-UPS/QS08	R-UPS/QS07	R-UPS/QS08
TYP KABLA/CABLE TYPE	5x(LGY 1x25)					N2XH-J 5x16	N2XH-J 5x16	N2XH-J 5x16	N2XH-J 5x16	N2XH-J 5x16	N2XH-J 5x16	N2XH-J 5x16			
MOC/POWER															
OPIS	OGRANICZNIK PRZEPIĘC TYP1 KOMBINOWANY	ZASILANIE	KONTROLA NAPIĘCIA	KONTROLA NAPIĘCIA	KONTROLA NAPIĘCIA	ROZDZIELNICA KOMPUTEROWA PARTER BUDYNEK A1	ROZDZIELNICA KOMPUTEROWA PARTER BUDYNEK A1	ROZDZIELNICA KOMPUTEROWA PARTER BUDYNEK A1	ROZDZIELNICA KOMPUTEROWA PIĘTRO BUDYNEK A1	ROZDZIELNICA KOMPUTEROWA PIĘTRO BUDYNEK A1	ROZDZIELNICA KOMPUTEROWA PARTER BUDYNEK B2	ROZDZIELNICA KOMPUTEROWA PARTER BUDYNEK B2	REZERWA	REZERWA	REZERWA
DESCRIPTION															

Napięcie sieci: 400/230V ; 50Hz  
 Układ sieci TN-S  
 System ochrony p.porazeniowej:  
 SAMOCZYNNE WYŁĄCZENIE ZASILANIA



**ŁUKASZ SZLEPER PROJEKT**

NIP: 9491673628, REGON: 020378237, adres: ul.Mydłarskiego 19, 54-079 Wrocław  
 tel. kom. 603 950 959, tel. biuro 607 725 026, e-mail: biuro@lsprojekt.pl www.lsprojekt.pl


inwestor MUZEUM PIERWSZYCH PIASTÓW NA LEDNICY  
 DZIEKANOWICE 32, 62-261 LEDNOGÓRA, POWIAT GNIEŹNIEŃSKI, WOJ.WIELKOPOLSKIE

lokalizacja Działki nr: 12/1, 37/4, 44, ark.1, obręb 0002 Dziekanowice,  
 DZIEKANOWICE 32, 62-261 LEDNOGÓRA, GMINA ŁUBOWO, WOJ.WIELKOPOLSKIE


temat.  
 "DZIEDZICTWO PIERWSZYCH PIASTÓW"  
 - ROZBUDOWA INFRASTRUKTURY  
 MAGAZYNOWO -KONSERWATORSKO-  
 -WYSTAWIENNICZEJ  
 MUZEUM PIERWSZYCH PIASTÓW NA LEDNICY

tytuł rys. PROJEKT WYKONAWCZY  
 SCHEMAT ROZDZIELNICY R-UPS

branża INSTALACJE ELEKTRYCZNE	PROJEKTANT: mgr inż. Grzegorz DRELICH nr upr. SLK/0605/POOE/04	podpis:
	SPRAWDZAJĄCY: mgr inż. Jan KOSTRZANOWSKI nr upr. UAN-VIII-7342/156/94	podpis:
	OPRACOWANIE:	podpis:
skala rys. -	data 01.2018	nr rys.   E-231 ark. 3z5

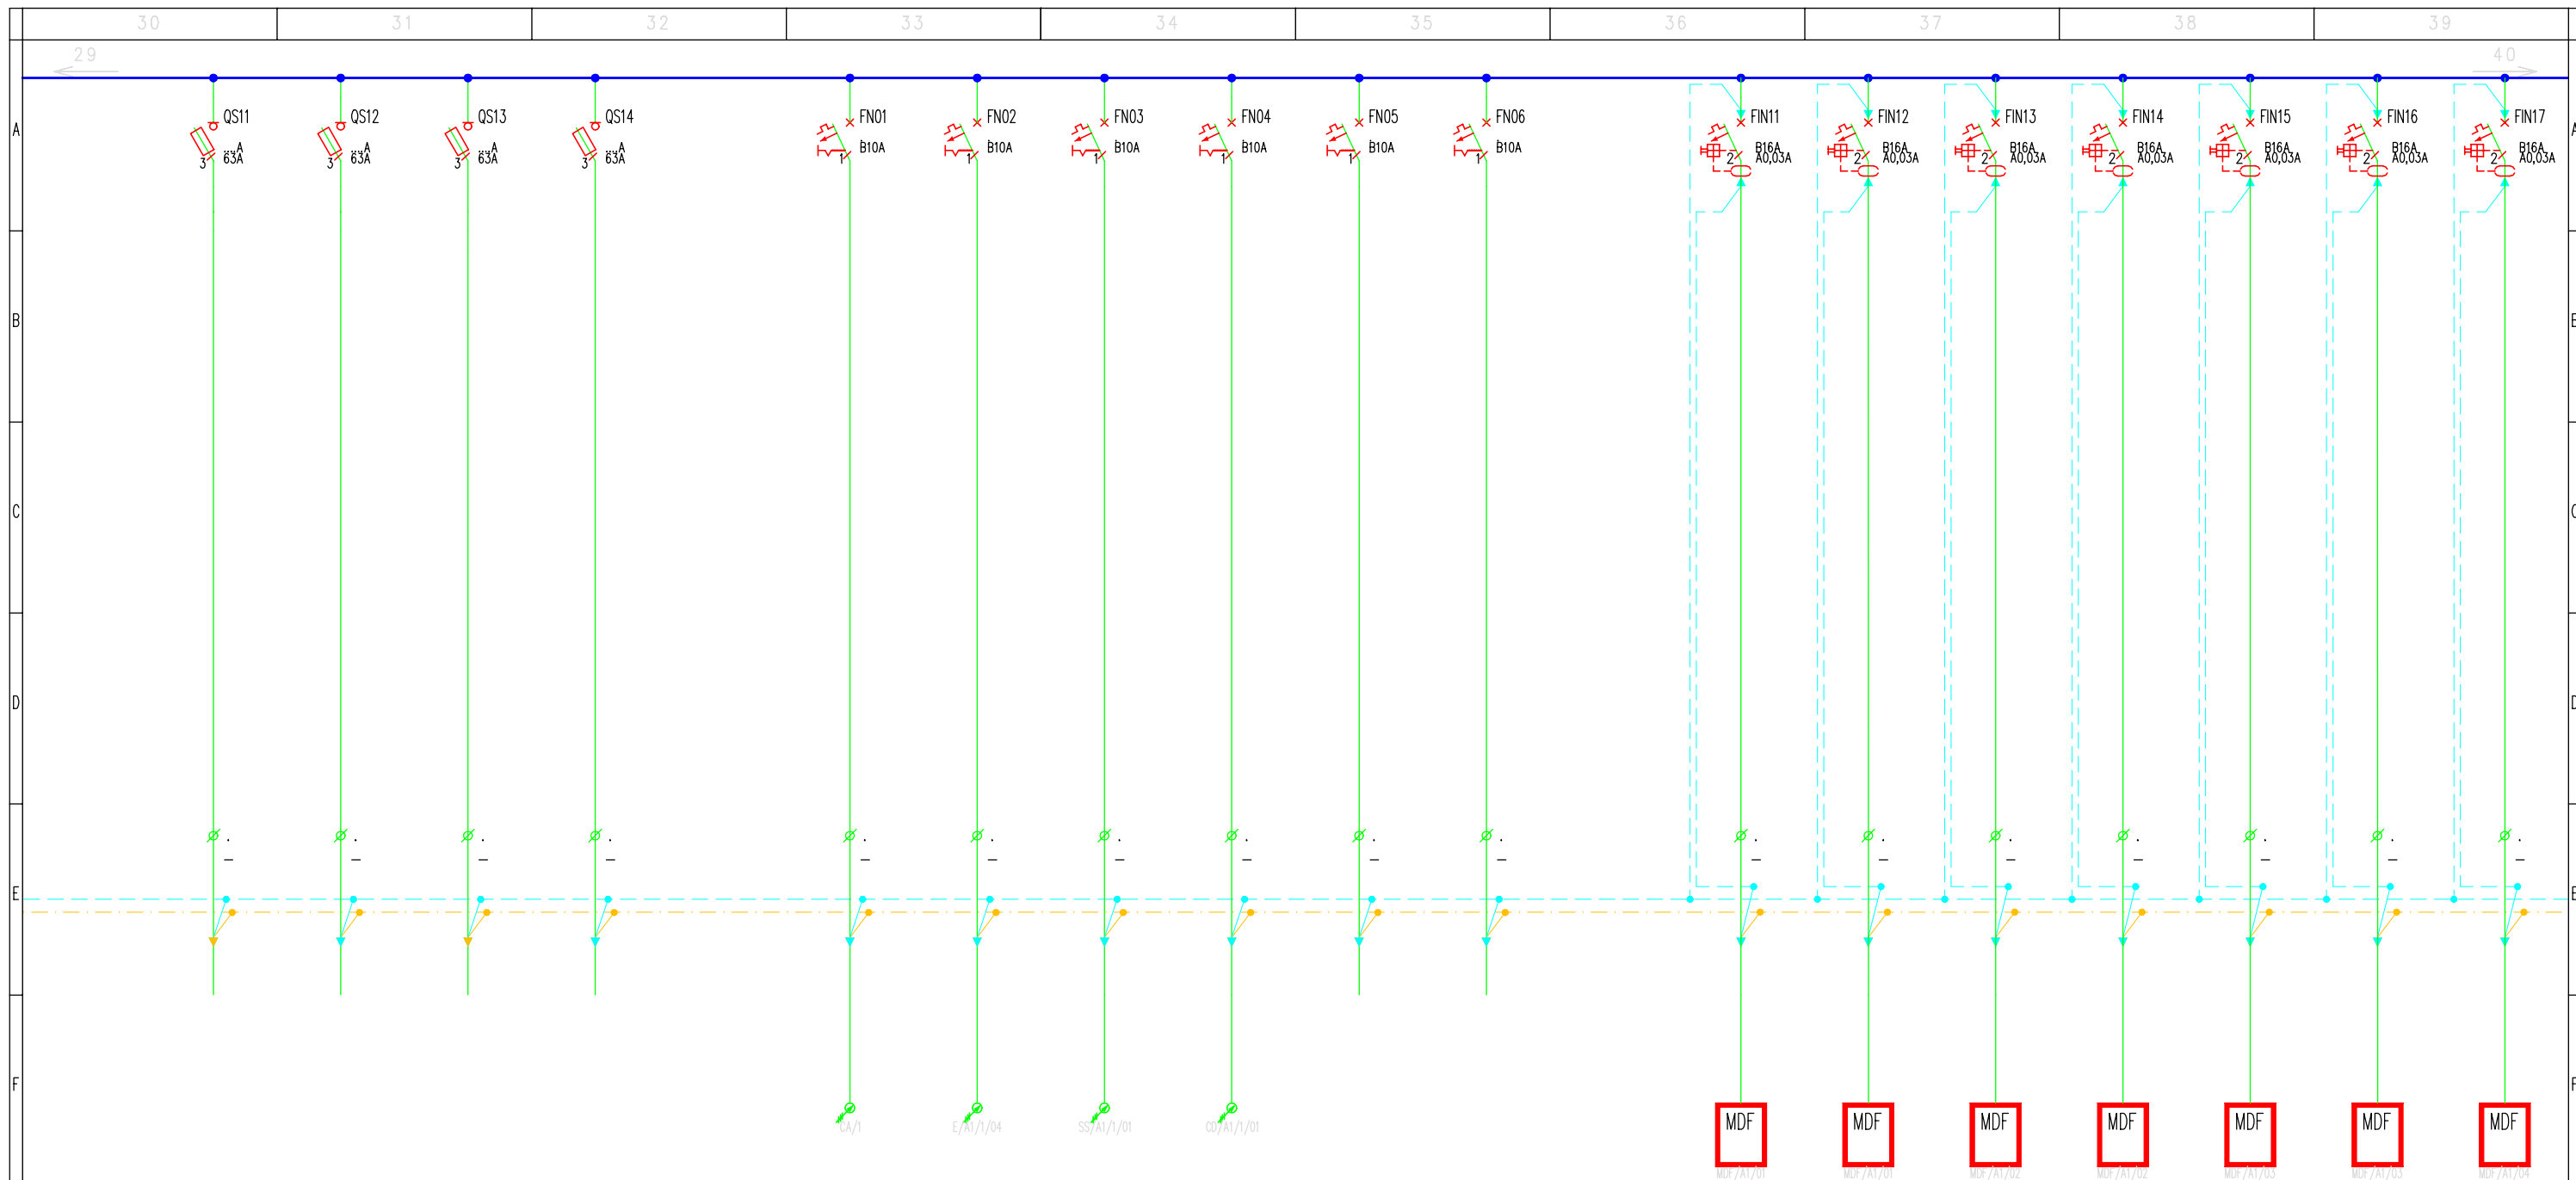

R-UPS/QS11	R-UPS/QS12	R-UPS/QS13	R-UPS/QS14	R-UPS/FN01 N2XH-J 3x1,5 0,1kW	R-UPS/FN02 N2XH-J 3x1,5 0,1kW	R-UPS/FN03 N2XH-J 3x1,5 0,1kW	R-UPS/FN04 N2XH-J 3x1,5 0,1kW	R-UPS/FN01	R-UPS/FN02	R-UPS/FN11 N2XH-J 3x2,5	R-UPS/FN12 N2XH-J 3x2,5	R-UPS/FN13 N2XH-J 3x2,5	R-UPS/FN14 N2XH-J 3x2,5	R-UPS/FN15 N2XH-J 3x2,5	R-UPS/FN16 N2XH-J 3x2,5	R-UPS/FN17 N2XH-J 3x2,5
REZERWA	REZERWA	REZERWA	REZERWA	CENTRALA ALARMOWA SSWIN	EKSPANDER SSWIN	KONTROLER PRZEJŚCIA KD	CENTRALA DOMOFONOWA	REZERWA	REZERWA	GŁÓWNY PUNKT DYSTRYBUCYJNY	GŁÓWNY PUNKT DYSTRYBUCYJNY	GŁÓWNY PUNKT DYSTRYBUCYJNY	GŁÓWNY PUNKT DYSTRYBUCYJNY	GŁÓWNY PUNKT DYSTRYBUCYJNY	GŁÓWNY PUNKT DYSTRYBUCYJNY	GŁÓWNY PUNKT DYSTRYBUCYJNY



**ŁUKASZ SZLEPER PROJEKT**

NIP: 9491673628, REGON: 020378237, adres: ul. Mydlarskiego 19, 54-079 Wrocław  
tel. kom. 603 950 959, tel. biuro 607 725 026, e-mail: biuro@lsprojekt.pl www.lsprojekt.pl

inwestor MUZEUM PIERWSZYCH PIASTÓW NA LEDNICY  
DZIEKANOWICE 32, 62-261 LEDNOGÓRA, POWIAT GNIEŹNIEŃSKI, WOJ. WIELKOPOLSKIE

lokalizacja Działki nr: 12/1, 37/4, 44, ark.1, obręb 0002 Dziekanowice,  
DZIEKANOWICE 32, 62-261 LEDNOGÓRA, GMINA LUBOWO, WOJ. WIELKOPOLSKIE

temat.  
"DZIEDZICTWO PIERWSZYCH PIASTÓW"  
- ROZBUDOWA INFRASTRUKTURY  
MAGAZYNOWO -KONSERWATORSKO-  
-WYSTAWIENNICZEJ  
MUZEUM PIERWSZYCH PIASTÓW NA LEDNICY

tytuł rys. PROJEKT WYKONAWCZY  
SCHEMAT ROZDZIELNICY R-UPS

branża INSTALACJE ELEKTRYCZNE

OPRACOWANIE:


skala rys. -

PROJEKTANT:  
mgr inż. Grzegorz DRELICH  
nr upr. SLK/0605/POOE/04


SPRAWDZAJĄCY:  
mgr inż. Jan KOSTRZANOWSKI  
nr upr. UAN-VIII-7342/156/94

data  
01.2018

nr rys. | E-231  
ark. 4z5

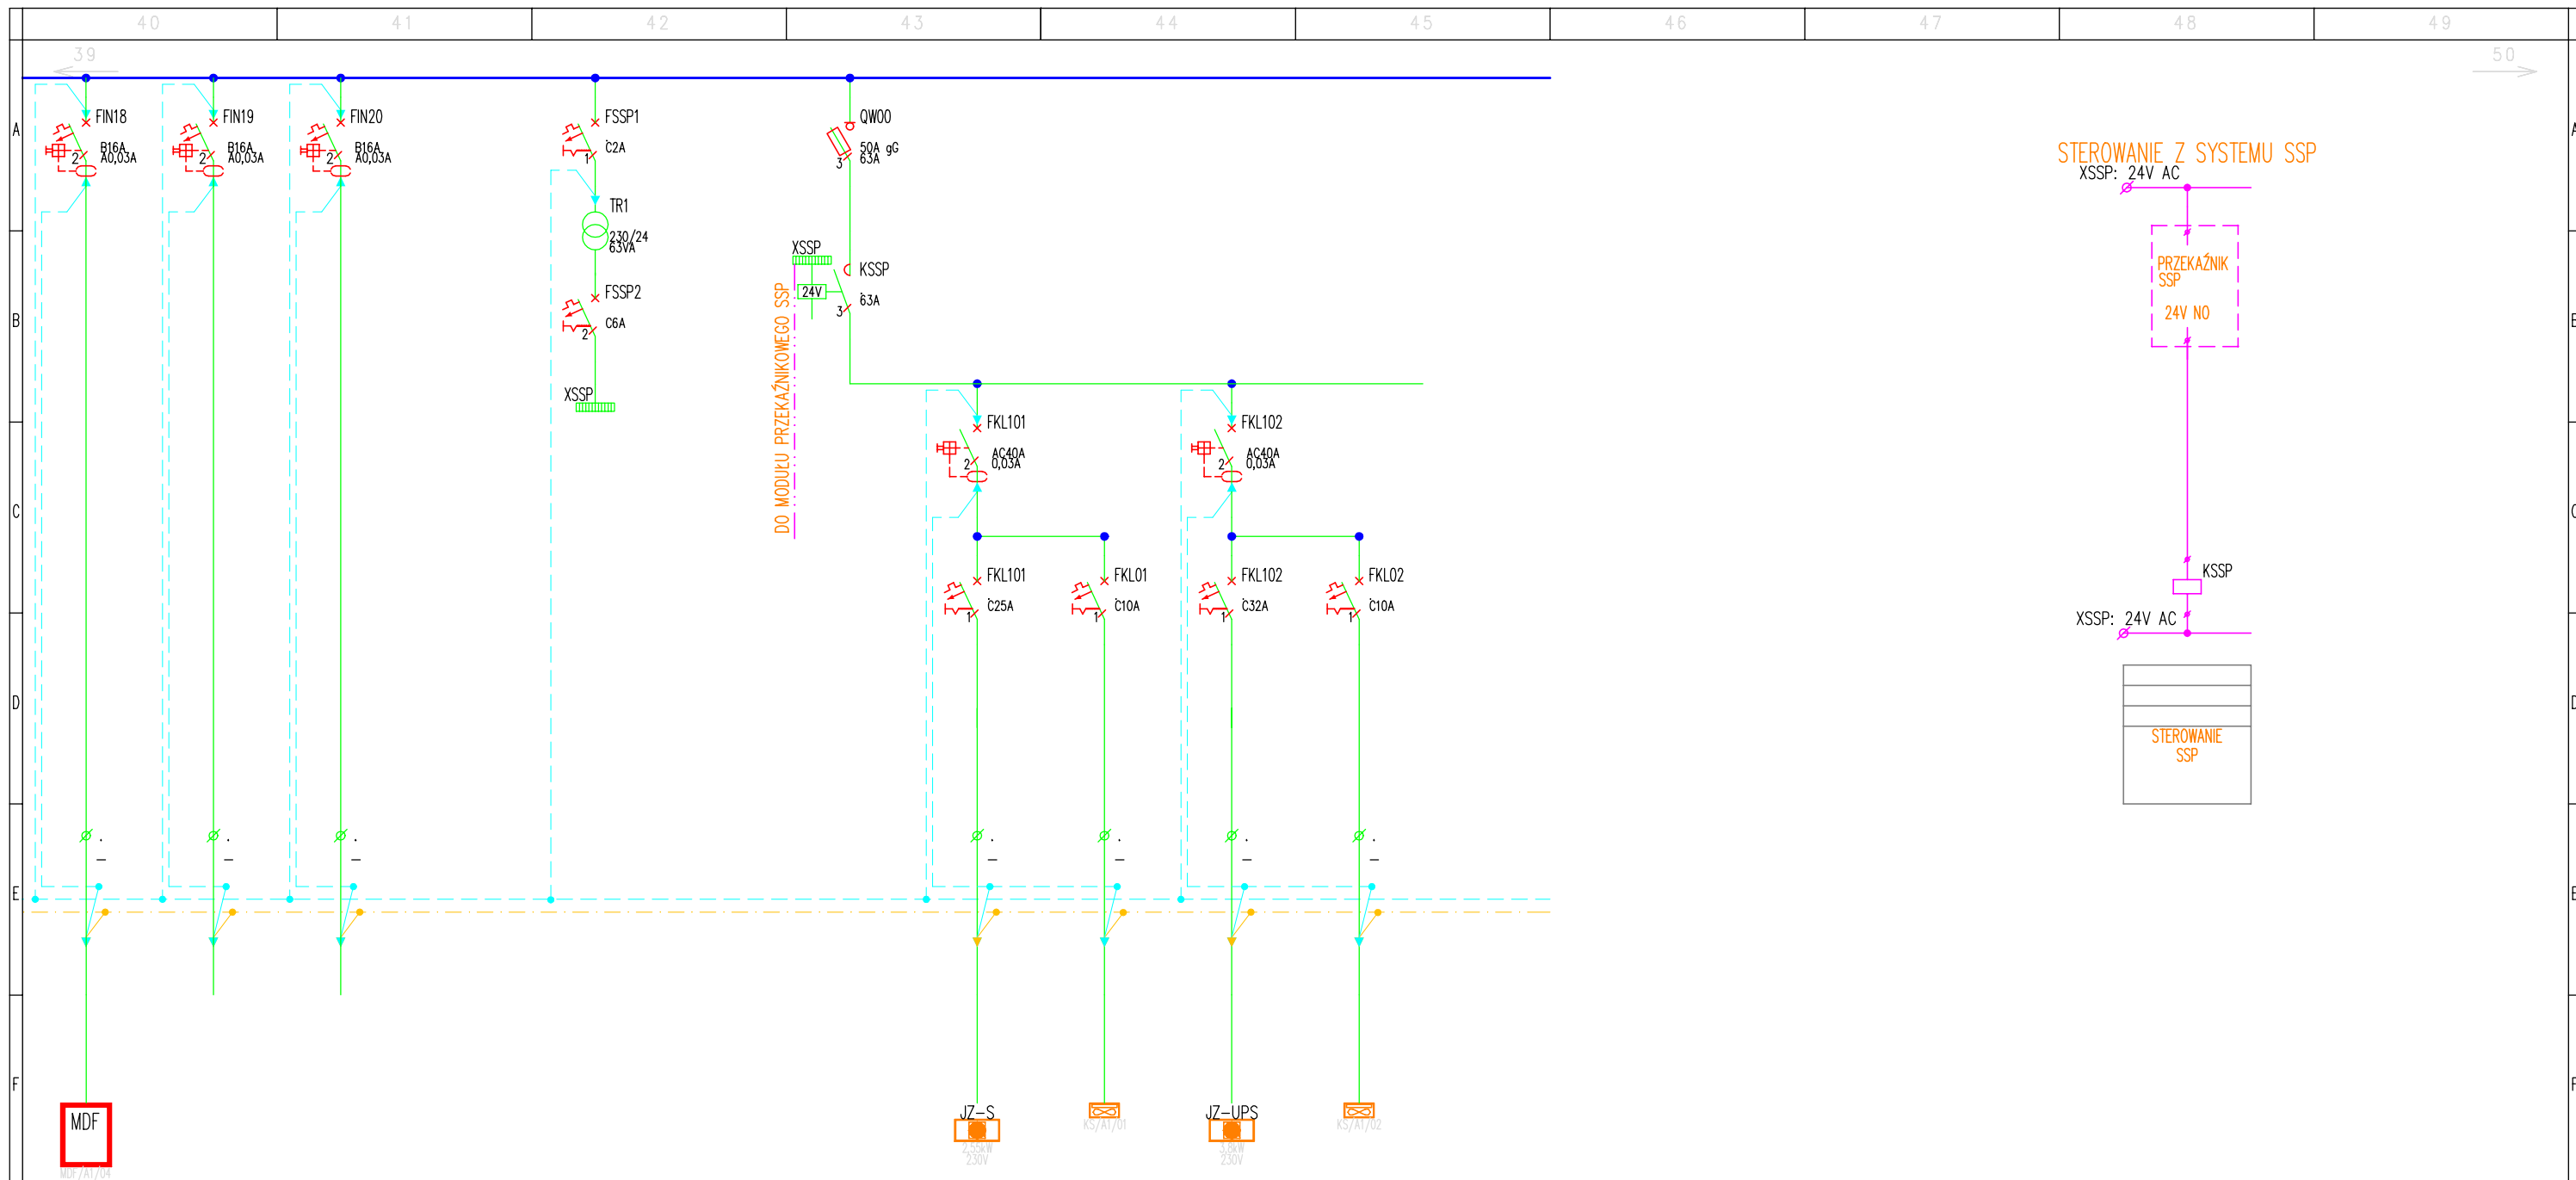

R-UPS/FN18 N2XH-J 3x2,5	R-UPS/FN19	R-UPS/FN20	R-UPS/FSSP	R-UPS/QW00	R-UPS/FKL101 N2XH-J 3x4 2,55kW	R-UPS/FKL01 N2XH-J 3x4 0,1kW	R-UPS/FKL102 N2XH-J 3x4 3,8kW	R-UPS/FKL02 N2XH-J 3x4 0,1kW
GŁÓWNY PUNKT DYSTRYBUCYJNY	REZERWA	REZERWA	SSP STEROWANIE		KLIMATYZATOR JEDN. ZE W. DACH BUDYNEK A1	KLIMATYZATOR JEDN. WE W. SERWEROWNIA	KLIMATYZATOR JEDN. ZE W. DACH BUDYNEK A1	KLIMATYZATOR JEDN. WE W. POM. UPS



**ŁUKASZ SZLEPER PROJEKT**

NIP: 9491673628, REGON: 020378237, adres: ul. Mydlarskiego 19, 54-079 Wrocław  
tel. kom. 603 950 959, tel. biuro 607 725 026, e-mail: biuro@lsprojekt.pl www.lsprojekt.pl

inwestor MUZEUM PIERWSZYCH PIASTÓW NA LEDNICY  
DZIEKANOWICE 32, 62-261 LEDNOGÓRA, POWIAT GNIEŹNIEŃSKI, WOJ. WIELKOPOLSKIE

lokalizacja Działki nr: 12/1, 37/4, 44, ark.1, obręb 0002 Dziekanowice,  
DZIEKANOWICE 32, 62-261 LEDNOGÓRA, GMINA LUBOWO, WOJ. WIELKOPOLSKIE

temat.  
"DZIEDZICTWO PIERWSZYCH PIASTÓW"  
- ROZBUDOWA INFRASTRUKTURY  
MAGAZYNOWO -KONSERWATORSKO-  
-WYSTAWIENNICZEJ  
MUZEUM PIERWSZYCH PIASTÓW NA LEDNICY

tytuł rys. PROJEKT WYKONAWCZY  
SCHEMAT ROZDZIELNICY R-UPS

branża INSTALACJE ELEKTRYCZNE	PROJEKTANT: mgr inż. Grzegorz DRELICH nr upr. SLK/0605/POOE/04	podpis:
	SPRAWDZAJĄCY: mgr inż. Jan KOSTRZANOWSKI nr upr. UAN-VIII-7342/156/94	podpis:
	OPRACOWANIE:	podpis:
skala rys. -	data 01.2018	nr rys.   E-231 ark. 5z5