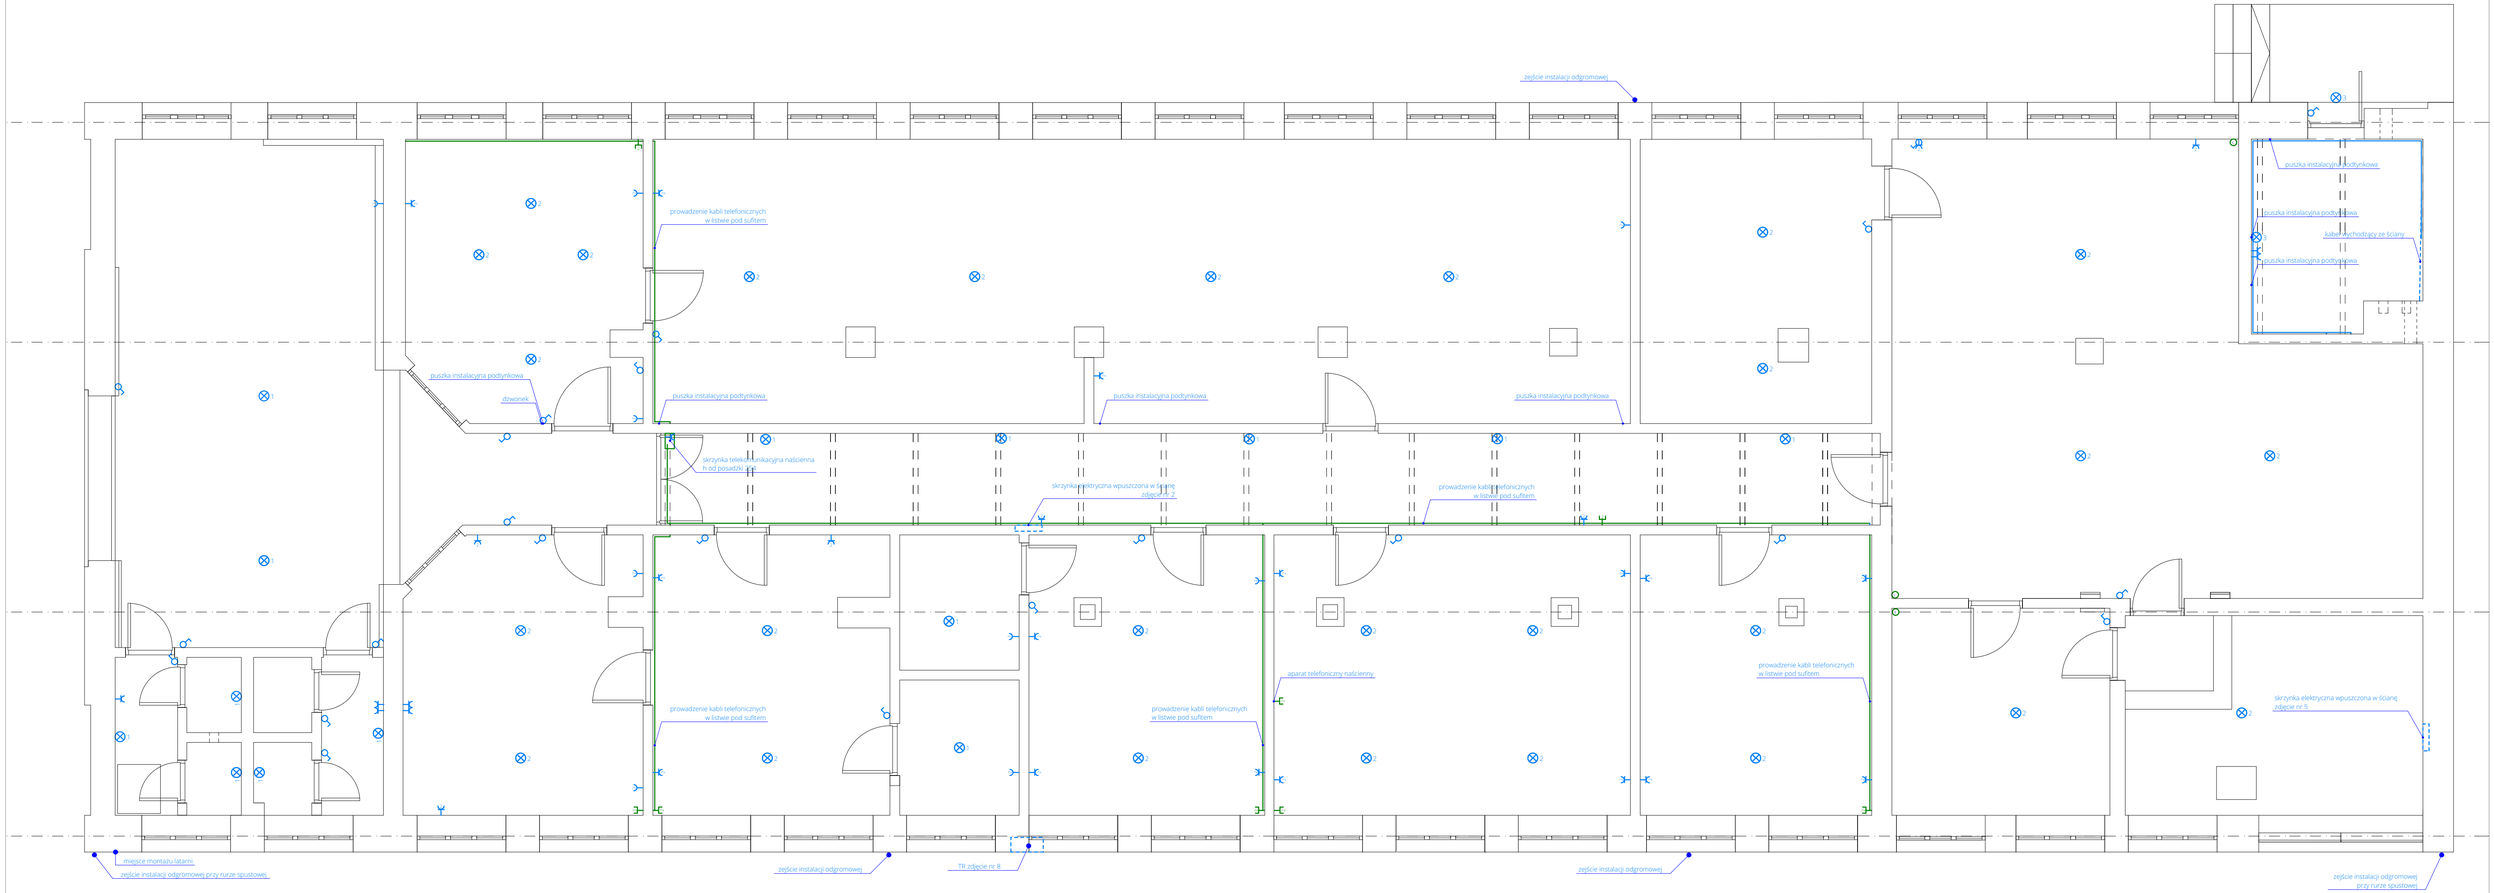

LEGENDA

- GNIAZDKO ELEKTRYCZNE
- GNIAZDKOELEKTRYCZNE PODWÓJNE
- WŁĄCZNIK ŚWIATŁA
- WŁĄCZNIK ŚWIATŁA PODWÓJNY
- GNIAZDO INTERNETOWE
- 1 OPRAWA OŚWIETLENIOWA POJEDYNCZA
- 2 OPRAWA OŚWIETLENIOWA ŚWIETLÓWKA
- 3 POJEDYNCZA ZARÓWKA
- 4 OPRAWA OŚWIETLENIOWA HALOGENOWA
- CZUJKA
- KAMERA
- SIŁA
- ALARM POŻAROWY
- E WYJŚCIE EWAKUACYJNE

TYTUŁ PROJEKTU: Inwentaryzacja branży sanitarnej i elektrycznej (silno- i słaboprądowej) budynków folwarcznych (OTTON, JAŁOWNIK, BUKACIARNIA) na potrzeby realizacji Przedsięwzięcia p.n. „DZIEDZICTWO PIERWSZYCH PIASTÓW – rozbudowa infrastruktury magazynowo-konserwatorsko-wystawienniczej Muzeum Pierwszych Piastów na Lednicy".

ADRES: Dziekanowice 32 I 62-261 Lednogóra woj wielkoposkie

INWESTOR: Muzeum Pierwszych Piastów na Lednicy
Dziekanowice 32 I 62-261 Lednogóra

AUTORZY: branże sanitarne mgr inż. Joanna Kuczmerowicz
branże elektryczne mgr inż. Łukasz Starek

BRANŻA: SANITARNA I ELEKTRYCZNA

STADIUM: INWENTARYZACJA

DATA: 01.2017

OPRACOWANIE: papa ARCHITECTURE & SPA DESIGN

TYTUŁ RYSUNKU: BUKACIARNIA CZ.1 - BIBLIOTEKA (D.OBORA) - RZUT PARTERU - INSTALACJE ELEKTRYCZNE

SKALA: 1:50

NR: B3-01