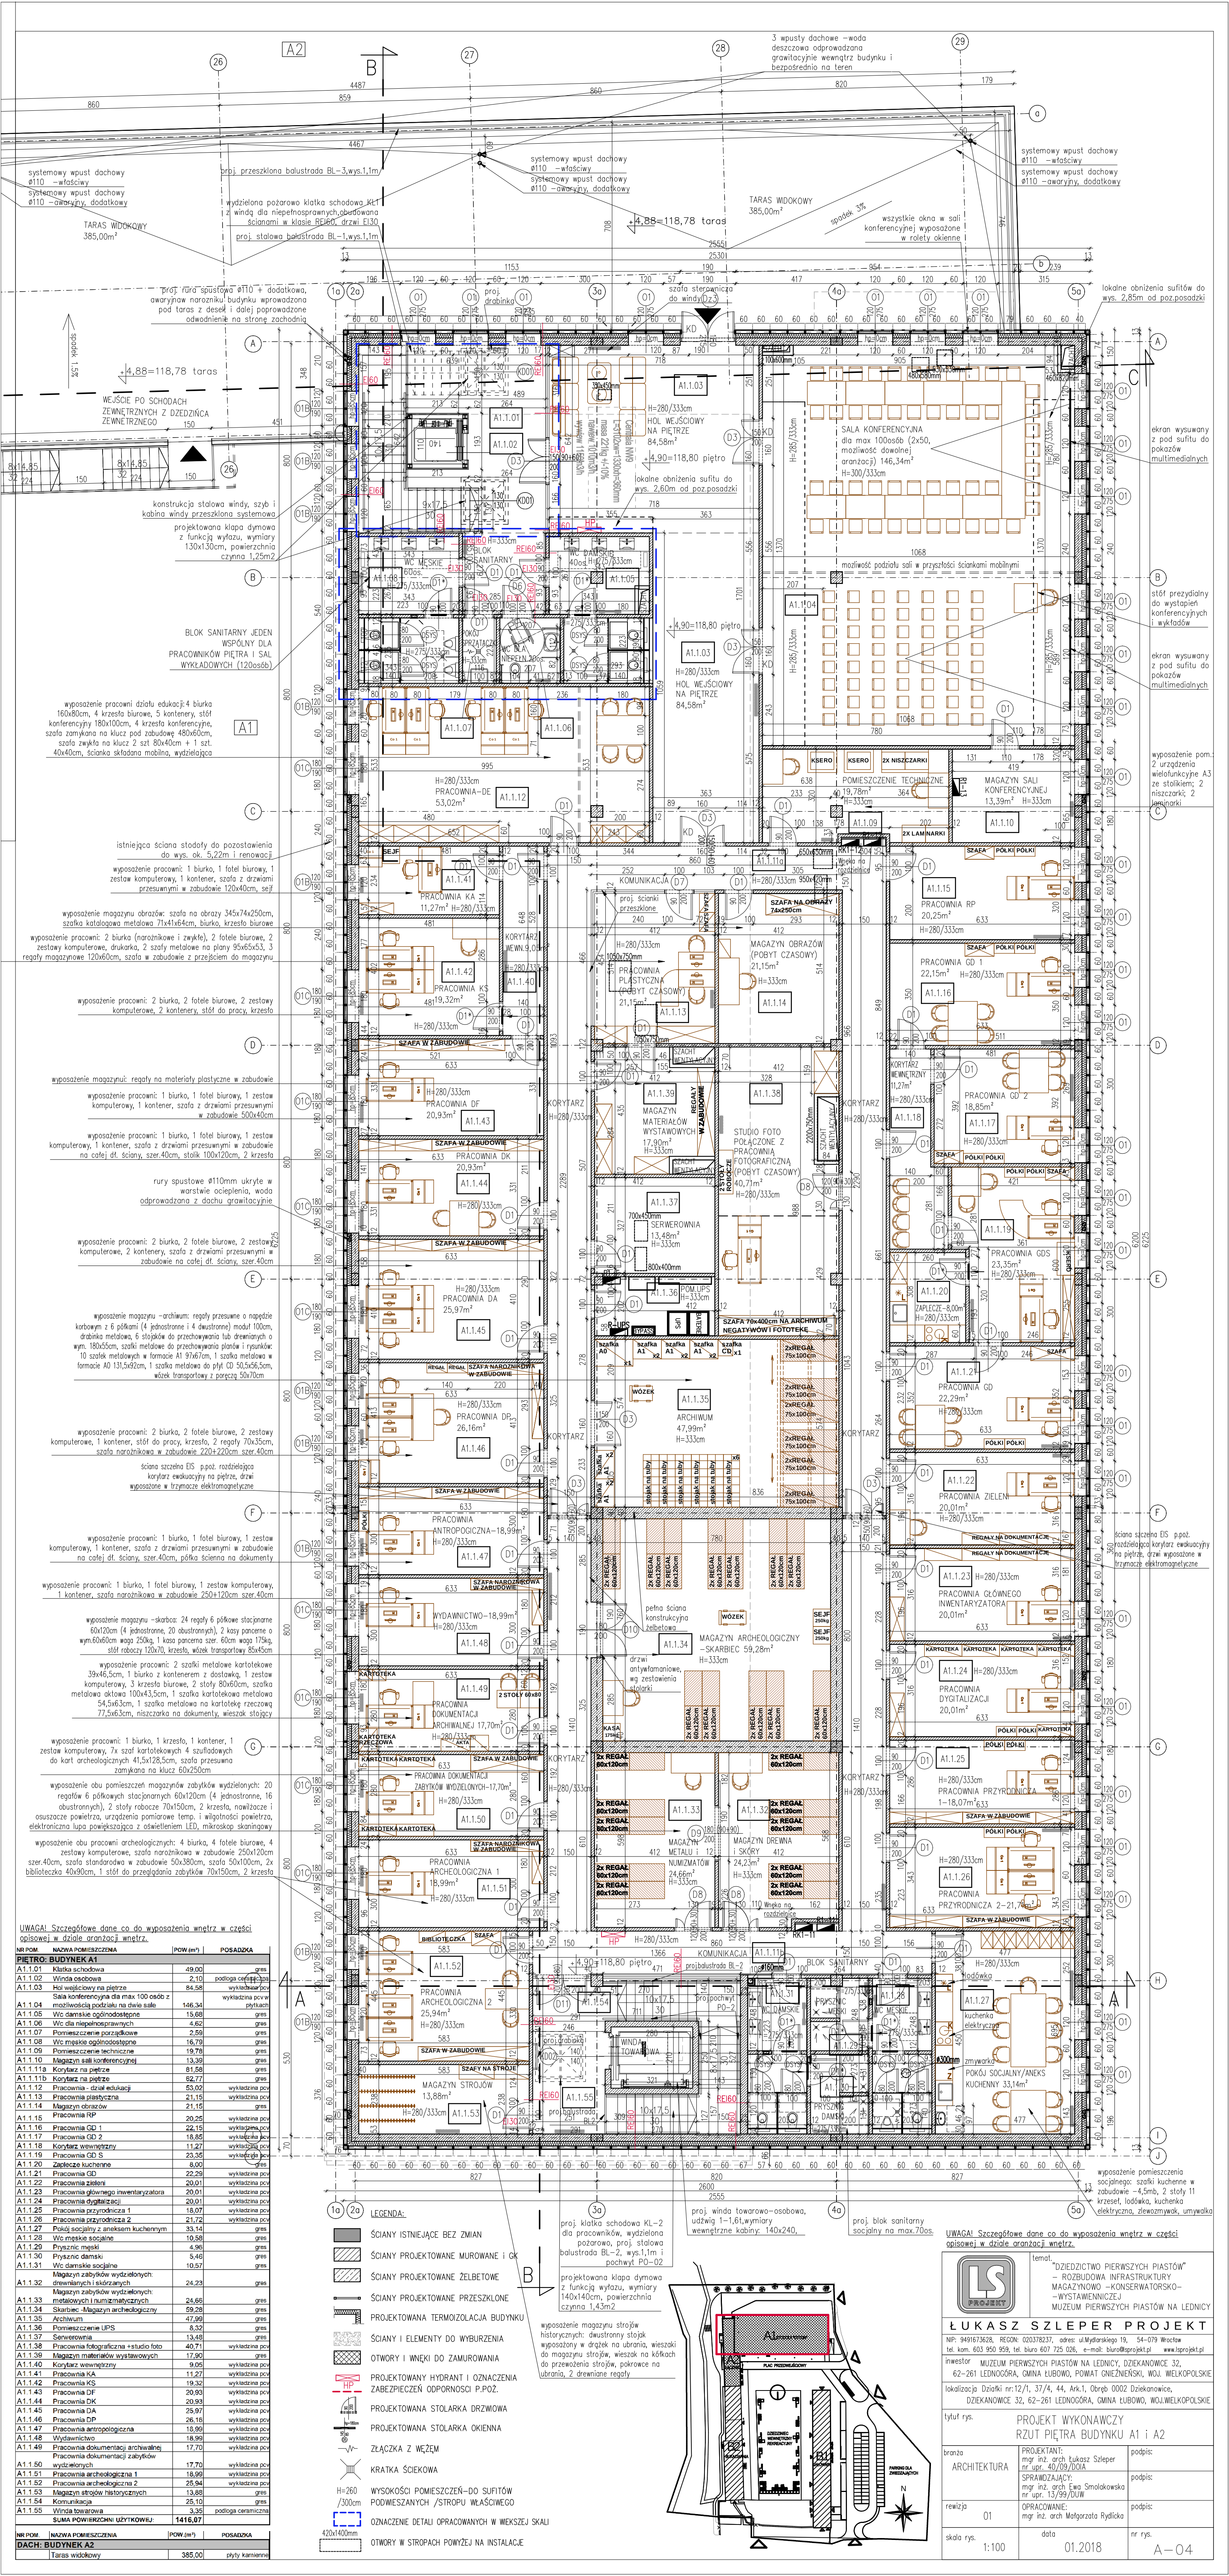
A2
3 wpusty dachowe –woda deszczowa odprowadzana grawitacyjnie wewnątrz budynku i bezpośrednio na teren
systemowy wpust dachowy ø110 –wlotowy
systemowy wpust dachowy ø110 –awaryjny, dodatkowy
proj. przeszklona balustrada BL–3,wys.1,1m
wydzielona pożarowo klatka schodowa KL–1 z windą dla niepełnosprawnych,obudowana ścianami w klasie EI120 drzwi EI30
proj. stalowa balustrada BL–1,wys.1,1m
TARAS WIDOKOWY 385,00m²
4,88=118,78 taras
proj. rura spustowa ø110 + dodatkowa, awaryjnie narożniku budynku wprowadzona pod taras z deseń i dalej poprowadzone odwodnienie na stronę zachodnią
spadek 1,5%
WEJŚCIE PO SCHODACH ZEWNĘTRZNYCH Z DZIEDZIŃCA ZEWNĘTRZNEGO
konstrukcja stalowa windy, szyb i kabina windy przeszklona systemowo
projektowana klapa dymowa z funkcją wyłazu, wymiary 130x130cm, powierzchnia czynna 1,25m2
BLOK SANITARNY JEDEN WSPÓLNY DLA PRACOWNIKÓW PIĘTRA I SAL WYKŁADOWYCH (120osób)
wyposażenie pracowni działu edukacji:4 biurka 160x80cm, 4 krzesła biurowe, 5 kontenery, stół konferencyjny 180x100cm, 4 krzesła konferencyjne, szafa zamykana na klucz pod zabudowę 480x60cm, szafa zwykła na klucz 2 szt 80x40cm + 1 szt. 40x40cm, ścianka składana mobilna, wyświetlacza
istniejąca ściana stodoły do pozostawienia do wys. ok. 5,22m i renowacji
wyposażenie pracowni: 1 biurko, 1 fotel biurowy, 1 zestaw komputerowy, 1 kontener, szafa z drzwiami przesuwnymi w zabudowie 120x40cm, sejf
wyposażenie magazynu obrazów: szafa na obrazy 345x74x250cm, szafka katalogowa metalowa 71x41x64cm, biurko, krzesła biurowe
wyposażenie pracowni: 2 biurka (narożnikowe i zwykłe), 2 fotele biurowe, 2 zestawy komputerowe, drukarka, 2 szafy metalowe na plany 95x65x53, 3 regały magazynowe 120x60cm, szafa w zabudowie z przejściem do magazynu
wyposażenie pracowni: 2 biurka, 2 fotele biurowe, 2 zestawy komputerowe, 2 kontenery, stół do pracy, krzesła
wyposażenie magazynu: regały na materiały plastyczne w zabudowie
wyposażenie pracowni: 1 biurko, 1 fotel biurowy, 1 zestaw komputerowy, 1 kontener, szafa z drzwiami przesuwnymi w zabudowie 500x40cm
wyposażenie pracowni: 1 biurko, 1 fotel biurowy, 1 zestaw komputerowy, 1 kontener, szafa z drzwiami przesuwnymi w zabudowie na całej dł. ściany, szer.40cm, stolik 100x120cm, 2 krzesła
rury spustowe ø110mm ukryte w warstwie ocieplenia, woda odprowadzana z dachu grawitacyjnie
wyposażenie pracowni: 2 biurka, 2 fotele biurowe, 2 zestawy komputerowe, 2 kontenery, szafa z drzwiami przesuwnymi w zabudowie na całej dł. ściany, szer.40cm
wyposażenie magazynu –archiwum: regały przesuwne o napędzie korbowym z 6 półkami (4 jednostronne i 4 dwustronne) modul 100cm, drabinka metalowa, 6 stojaków do przechowywania tub drewnianych o wym. 180x55cm, szafki metalowe do przechowywania plansz i rysunków: 10 szafek metalowych w formacie A1 97x67cm, 1 szafka metalowa w formacie A0 131,5x92cm, 1 szafka metalowa na płyt CD 50,5x56,5cm, wózek transportowy z poręczą 50x70cm
wyposażenie pracowni: 2 biurka, 2 fotele biurowe, 2 zestawy komputerowe, 1 kontener, stół do pracy, krzesła, 2 regały 70x35cm, szafa narożnikowa w zabudowie 220x220cm, szer.40cm
ściana szczelna EIS p.poż. rozdzielająca korytarz ewakuacyjny na piętrze, drzwi wyposażone w trzymacze elektromagnetyczne
wyposażenie pracowni: 1 biurko, 1 fotel biurowy, 1 zestaw komputerowy, 1 kontener, szafa z drzwiami przesuwnymi w zabudowie na całej dł. ściany, szer.40cm, półka ścienna na dokumenty
wyposażenie pracowni: 1 biurko, 1 fotel biurowy, 1 zestaw komputerowy, 1 kontener, szafa narożnikowa w zabudowie 250x120cm, szer.40cm
wyposażenie magazynu –skarbca: 24 regały 6 półkowe stacjonarne 60x120cm (4 jednostronne, 20 obustronnych), 2 kasy pancerne o wym.60x60cm waga 250kg, 1 kasa pancerna szer. 60cm waga 175kg, stół roboczy 120x70, krzesła, wózek transportowy 85x45cm
wyposażenie pracowni: 2 szafki metalowe kartotekowe 39x46,5cm, 1 biurko z kontenerem z dostawką, 1 zestaw komputerowy, 3 krzesła biurowe, 2 stoły 80x60cm, szafka metalowa aktowa 100x43,5cm, 1 szafka kartotekowa metalowa 54,5x65,3cm, 1 szafka metalowa na kartotekę rzeczową 77,5x65,3cm, niszczarka na dokumenty, wieszak stojący
wyposażenie pracowni: 1 biurko, 1 krzesło, 1 kontener, 1 zestaw komputerowy, 7x szaf kartotekowych 4 szufladowych do kart archeologicznych 41,5x128,5cm, szafa przesuwna zamykana na klucz 60x250cm
wyposażenie obu pomieszczeń magazynów zabytków wydzielonych: 20 regałów 6 półkowych stacjonarnych 60x120cm (4 jednostronne, 16 obustronnych), 2 stoły robocze 70x150cm, 2 krzesła, nawilżacze i osuszacze powietrza, urządzenia pomiarowe temp. i wilgotności powietrza, elektroniczna lupa powiększająca z oświetleniem LED, mikroskop skaningowy
wyposażenie obu pracowni archeologicznych: 4 biurka, 4 fotele biurowe, 4 zestawy komputerowe, szafa narożnikowa w zabudowie 250x120cm szer.40cm, szafa standardowa w zabudowie 50x380cm, szafa 50x100cm, 2x biblioteczka 40x90cm, 1 stół do przeglądania zabytków 70x150cm, 2 krzesła
lokalne obniżenia sufitów do wys. 2,85m od poz.posadzki
lokalne obniżenia sufitu do wys. 2,60m od poz.posadzki
szafa stepancjo do windy(D.z.)
wszystkie okna w sali konferencyjnej wyposażone w rolety okienne
ekran wysuwany z pod sufitu do pokazów multimedialnych
stół prezydialny do wystąpień konferencyjnych i wykładów
możliwość podziału sali w przyszłości ściankami mobilnymi
wyposażenie pom. 2 urządzenia wielofunkcyjne A3 ze stolikiem; 2 niszczarki; 2 laminarki
SALA KONFERENCYJNA dla max 100osób (2x50, możliwość dowolnej aranżacji) 146,34m²
POMIESZCZENIE TECHNICZNE 19,78m²
MAGAZYN SALI KONFERENCYJNEJ 13,39m²
SZAFA NA OBRAZY 7,4x250cm
MAGAZYN OBRAZÓW (POBYT CZASOWY) 21,15m²
STUDIO FOTO POŁĄCZONE Z PRACOWNIĄ FOTOGRAFICZNĄ (POBYT CZASOWY) 40,77m²
SZAFA 70x400cm NA ARCHIWUM NEGATYWÓW I FOTOTEKĘ
MAGAZYN ARCHEOLOGICZNY –SKARBIEC 59,28m²
pełna ściana konstrukcyjna żelbetowa
drzwi antywłamaniowe, wg zestawienia stolarki
ARCHIWUM 47,99m²
SERWEROWNIA 13,48m²
MAGAZYN MATERIAŁÓW WYSTAWOWYCH 17,90m²
MAGAZYN METALI I NUMIZMATÓW 24,66m²
MAGAZYN DREWNA I SKÓRY 24,23m²
PRACOWNIA ARCHEOLOGICZNA 1 18,99m²
PRACOWNIA ARCHEOLOGICZNA 2 25,94m²
MAGAZYN STROJÓW 13,88m²
PRACOWNIA DOKUMENTACJI ZABYTKÓW WYDZIELONYCH–17,70m²
PRACOWNIA DOKUMENTACJI ARCHIWALNEJ 17,70m²
PRACOWNIA ANTROPOGICZNA–18,99m²
PRACOWNIA DP 26,16m²
PRACOWNIA DK 20,93m²
PRACOWNIA DA 25,97m²
PRACOWNIA DF 20,93m²
PRACOWNIA KS 19,32m²
PRACOWNIA KA 11,27m²
PRACOWNIA GD 22,29m²
PRACOWNIA GD 1 22,15m²
PRACOWNIA GD 2 18,85m²
PRACOWNIA GDS 23,35m²
PRACOWNIA ZIELEŃ 20,01m²
PRACOWNIA GŁÓWNEGO INWENTARYZATORA 20,01m²
PRACOWNIA DYGITALIZACJI 20,01m²
PRACOWNIA PRZYRODNICZA 2–21,72m²
PRACOWNIA PRZYRODNICZA 1–18,07m²
PRACOWNIA RP 20,25m²
PRACOWNIA GD' 2 18,85m²
PRACOWNIA GD' 1 22,15m²
PRACOWNIA KA 11,27m²
PRACOWNIA KS 19,32m²
PRACOWNIA DK 20,93m²
PRACOWNIA DA 25,97m²
PRACOWNIA DF 20,93m²
PRACOWNIA DP 26,16m²
PRACOWNIA ANTROPOGICZNA–18,99m²
PRACOWNIA DOKUMENTACJI ARCHIWALNEJ 17,70m²
PRACOWNIA DOKUMENTACJI ZABYTKÓW WYDZIELONYCH–17,70m²
MAGAZYN SALI KONFERENCYJNEJ 13,39m²
POKÓJ SOCJALNY/ANEKS KUCHENNY 33,14m²
KOMUNIKACJA 7,60m²
BLOK SANITARNY 7,60m²
PRACOWNIA GD 22,29m²
PRACOWNIA ZIELEŃ 20,01m²
PRACOWNIA GŁÓWNEGO INWENTARYZATORA 20,01m²
PRACOWNIA DYGITALIZACJI 20,01m²
PRACOWNIA PRZYRODNICZA 2–21,72m²
PRACOWNIA PRZYRODNICZA 1–18,07m²
POKÓJ SOCJALNY 33,14m²
MAGAZYN SALI KONFERENCYJNEJ 13,39m²
PRACOWNIA RP 20,25m²
PRACOWNIA GD' 2 18,85m²
PRACOWNIA GD' 1 22,15m²
PRACOWNIA KA 11,27m²
PRACOWNIA KS 19,32m²
PRACOWNIA DK 20,93m²
PRACOWNIA DA 25,97m²
PRACOWNIA DF 20,93m²
PRACOWNIA DP 26,16m²
PRACOWNIA ANTROPOGICZNA–18,99m²
PRACOWNIA DOKUMENTACJI ARCHIWALNEJ 17,70m²
PRACOWNIA DOKUMENTACJI ZABYTKÓW WYDZIELONYCH–17,70m²
MAGAZYN SALI KONFERENCYJNEJ 13,39m²
POKÓJ SOCJALNY/ANEKS KUCHENNY 33,14